
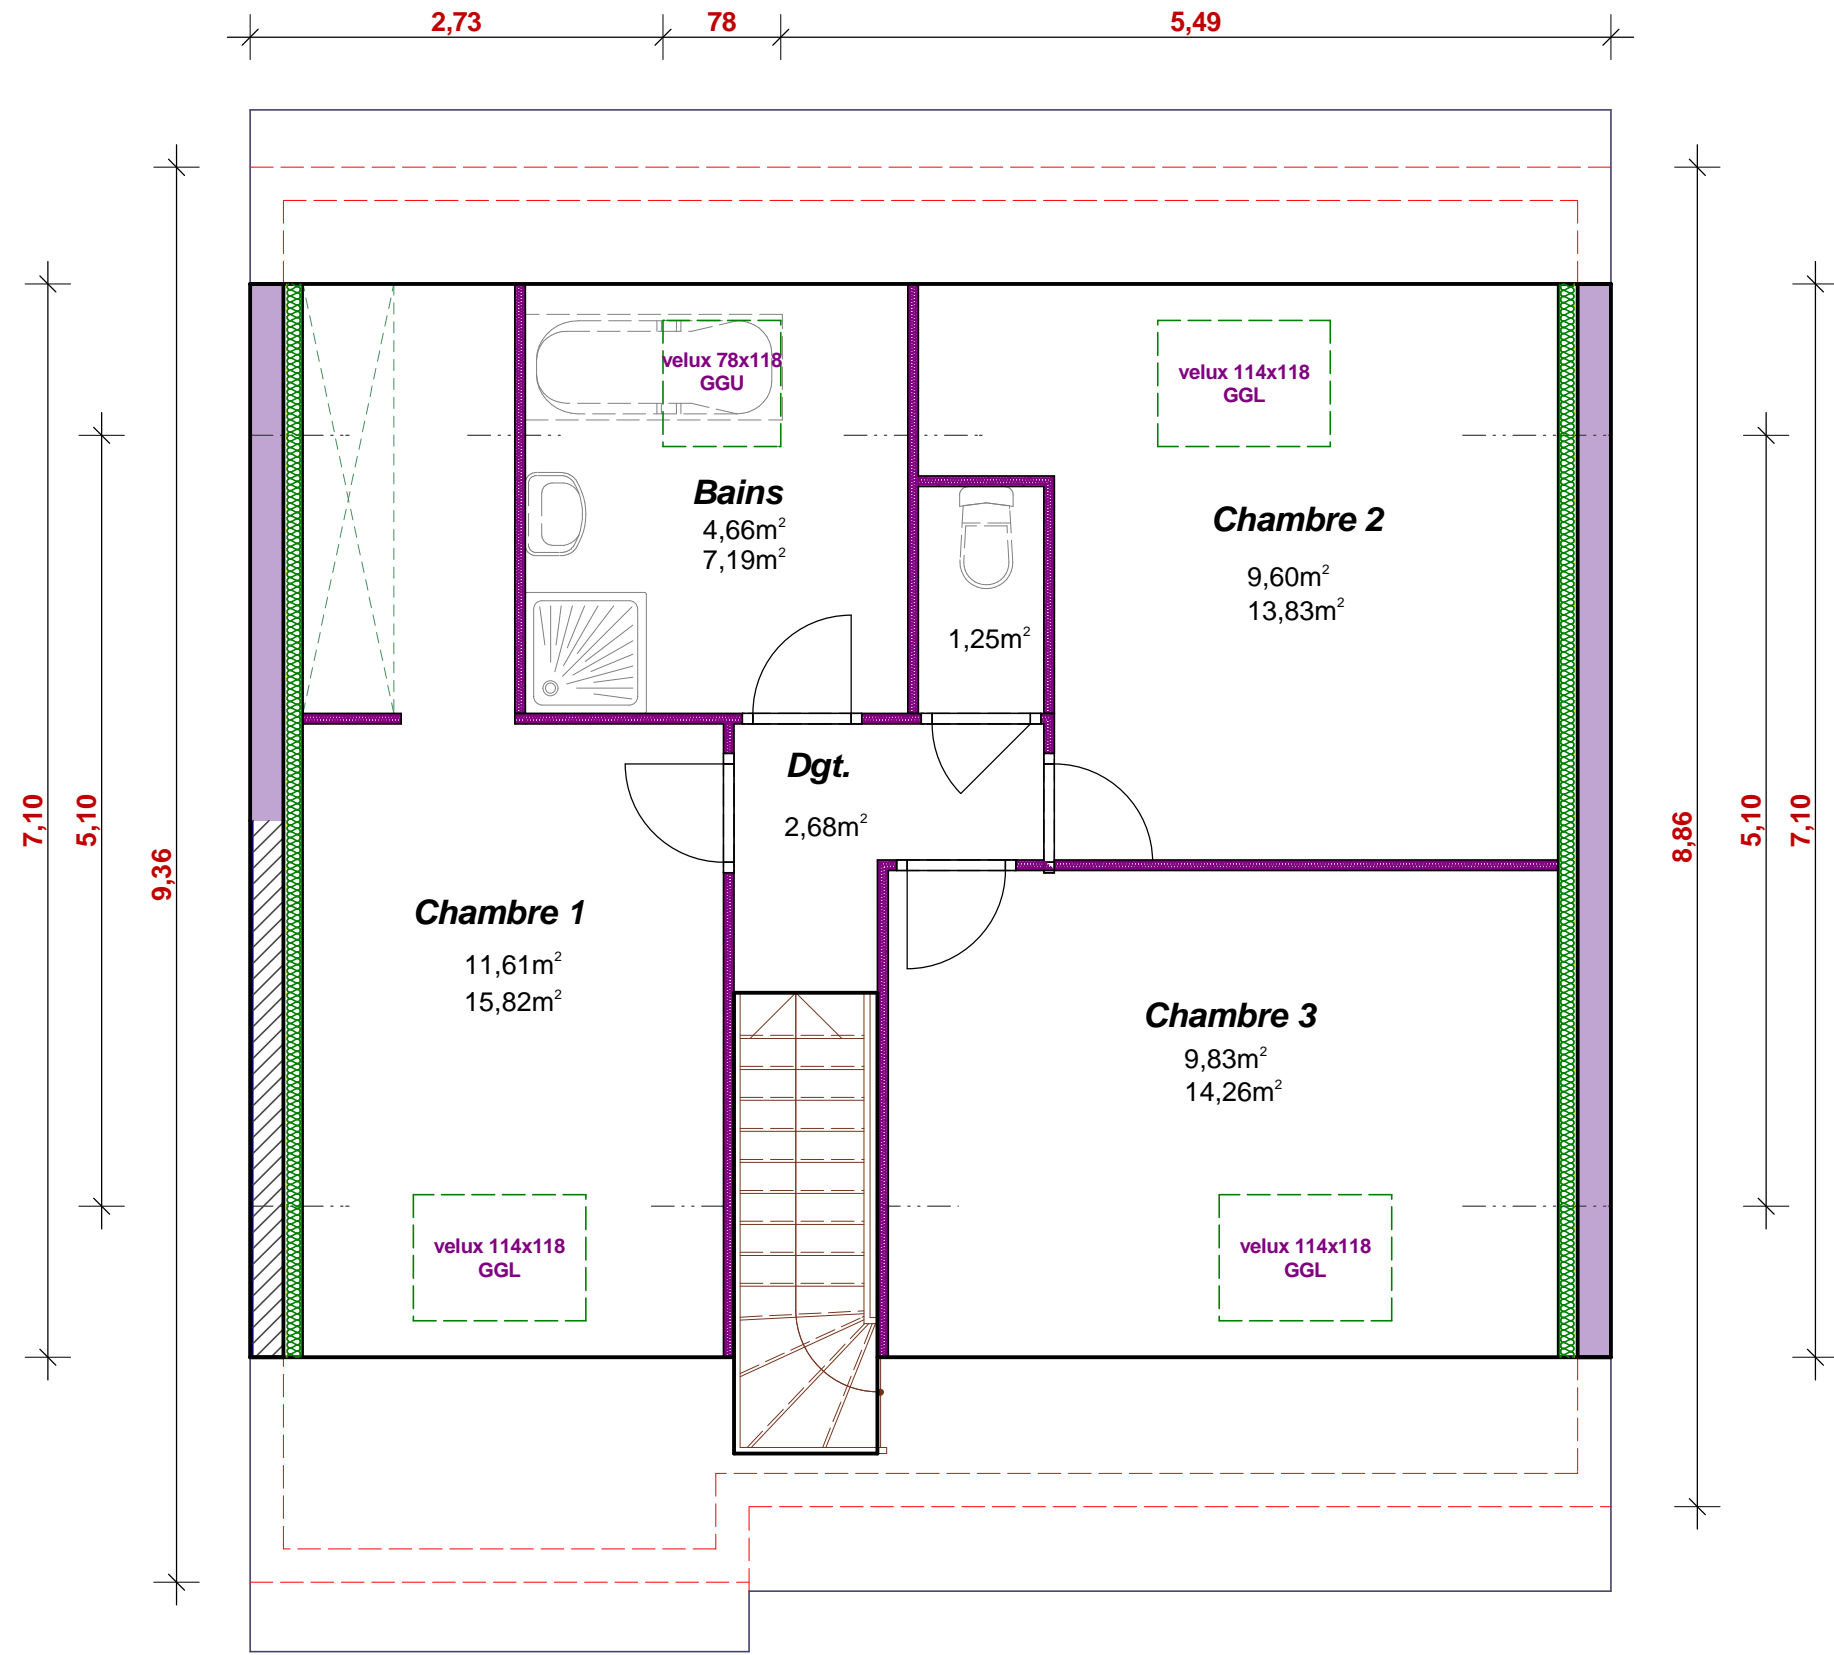


Emprise au sol : 81,39m²
 Surface Hab. Rdc : 52,66m²
 Surface Hab. Etage : 39,63m²
 Surface Hab. Totale : 92,29m²
 Surface Utile Totale : 123,42m²

REZ-DE-CHAUSSEE
Echelle: 1/50

Toute reproduction est interdite.
 Les plans restent la propriété de
 Maisons CAR & VER selon l' Article L 111-1
 du Code de la propriété intellectuelle

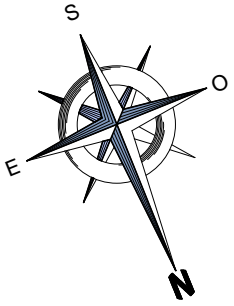

ETAGE
Echelle: 1/50

Toute reproduction est interdite.
Les plans restent la propriété de
Maisons CAR & VER selon l' Article L 111-1
du Code de la propriété intellectuelle

