


Emprise au sol : 100,82m<sup>2</sup>  
 Surface Hab. Rdc : 81,83m<sup>2</sup>  
 Surface Hab. Etage : 68,60m<sup>2</sup>  
 Surface Hab. Totale : 150,43m<sup>2</sup>

<p><i>Toute reproduction est interdite.          Les plans restent la propriété de          Maisons CAR &amp; VER selon l'article L 111-1          du code de la propriété intellectuelle</i></p>	<p><b>Maitre d'ouvrage</b></p>		<p><b>Référent</b></p>	<p><b>Echelle : 1/75</b></p>

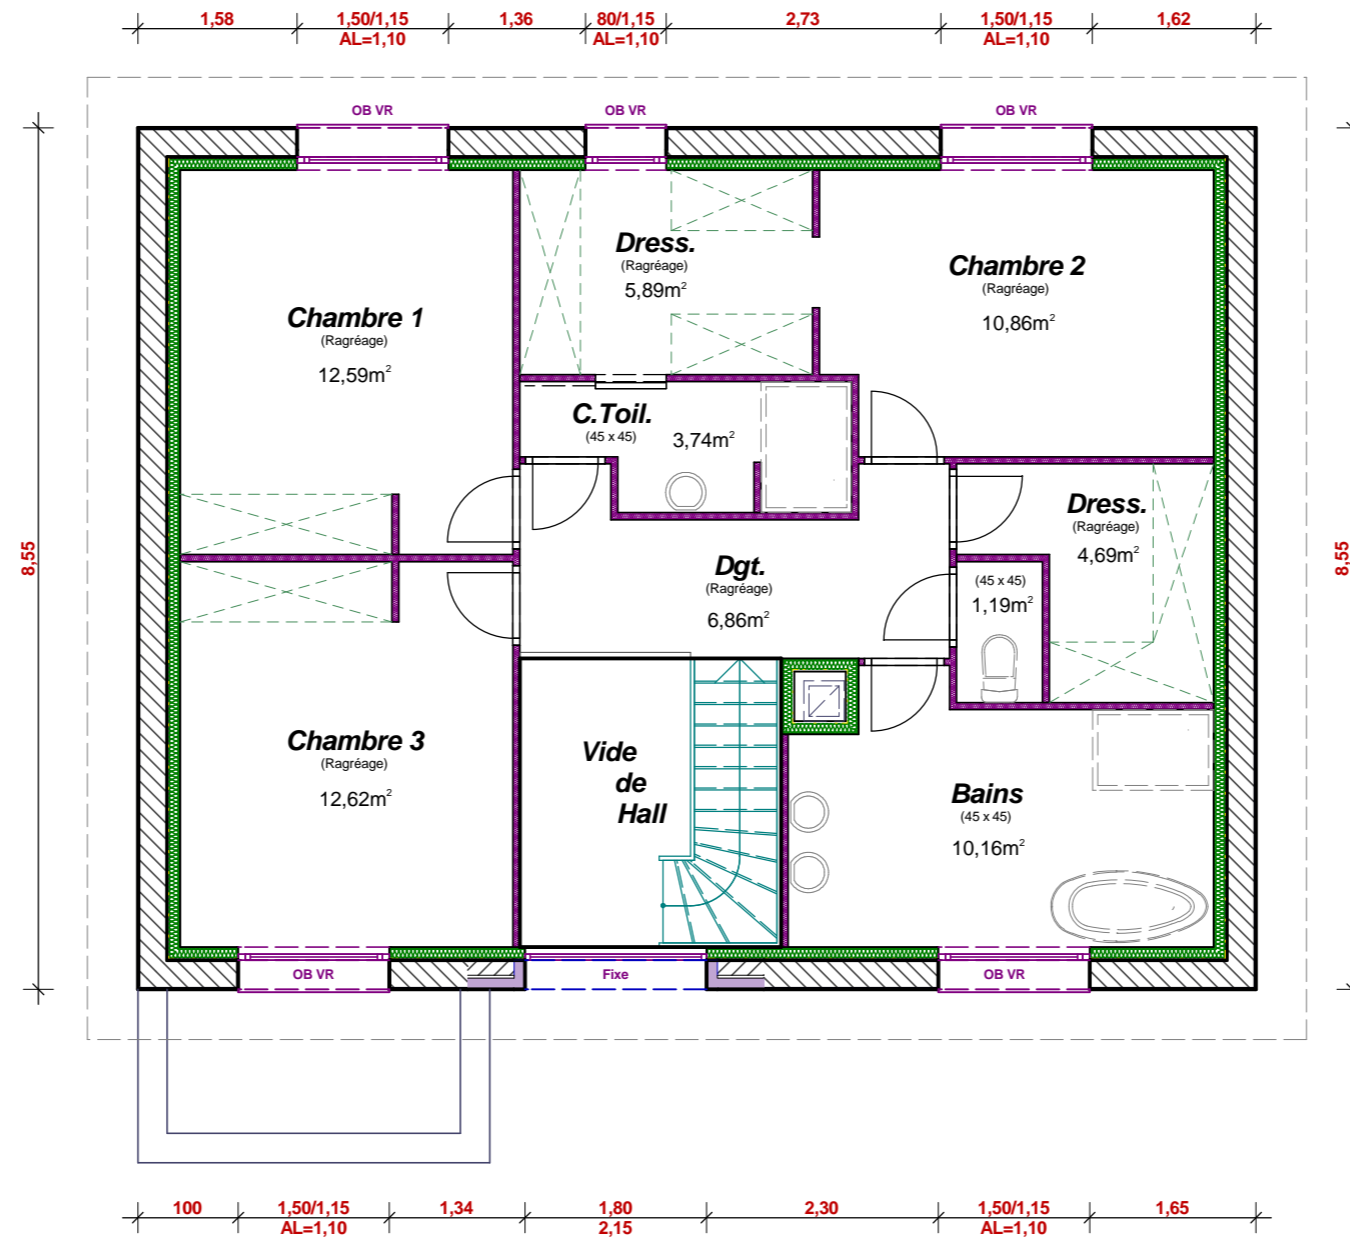

Toute reproduction est interdite.  
 Les plans restent la propriété de  
 Maisons CAR & VER selon l'article L 111-1  
 du code de la propriété intellectuelle

Maitre d'ouvrage



Référent

Echelle : 1/75

Etage