

Emprise au sol : 159,00m²
 Surface Hab. Totale : 107,77m²
 Surface Utile Totale : 134,76m²

Toute reproduction est interdite.
 Les plans restent la propriété de
 Maisons CAR & VER selon l'article L 111-1
 du code de la propriété intellectuelle


Maitre d'ouvrage



Référent

Echelle : 1/75
 Rez de Chaussée

Voie Nouvelle

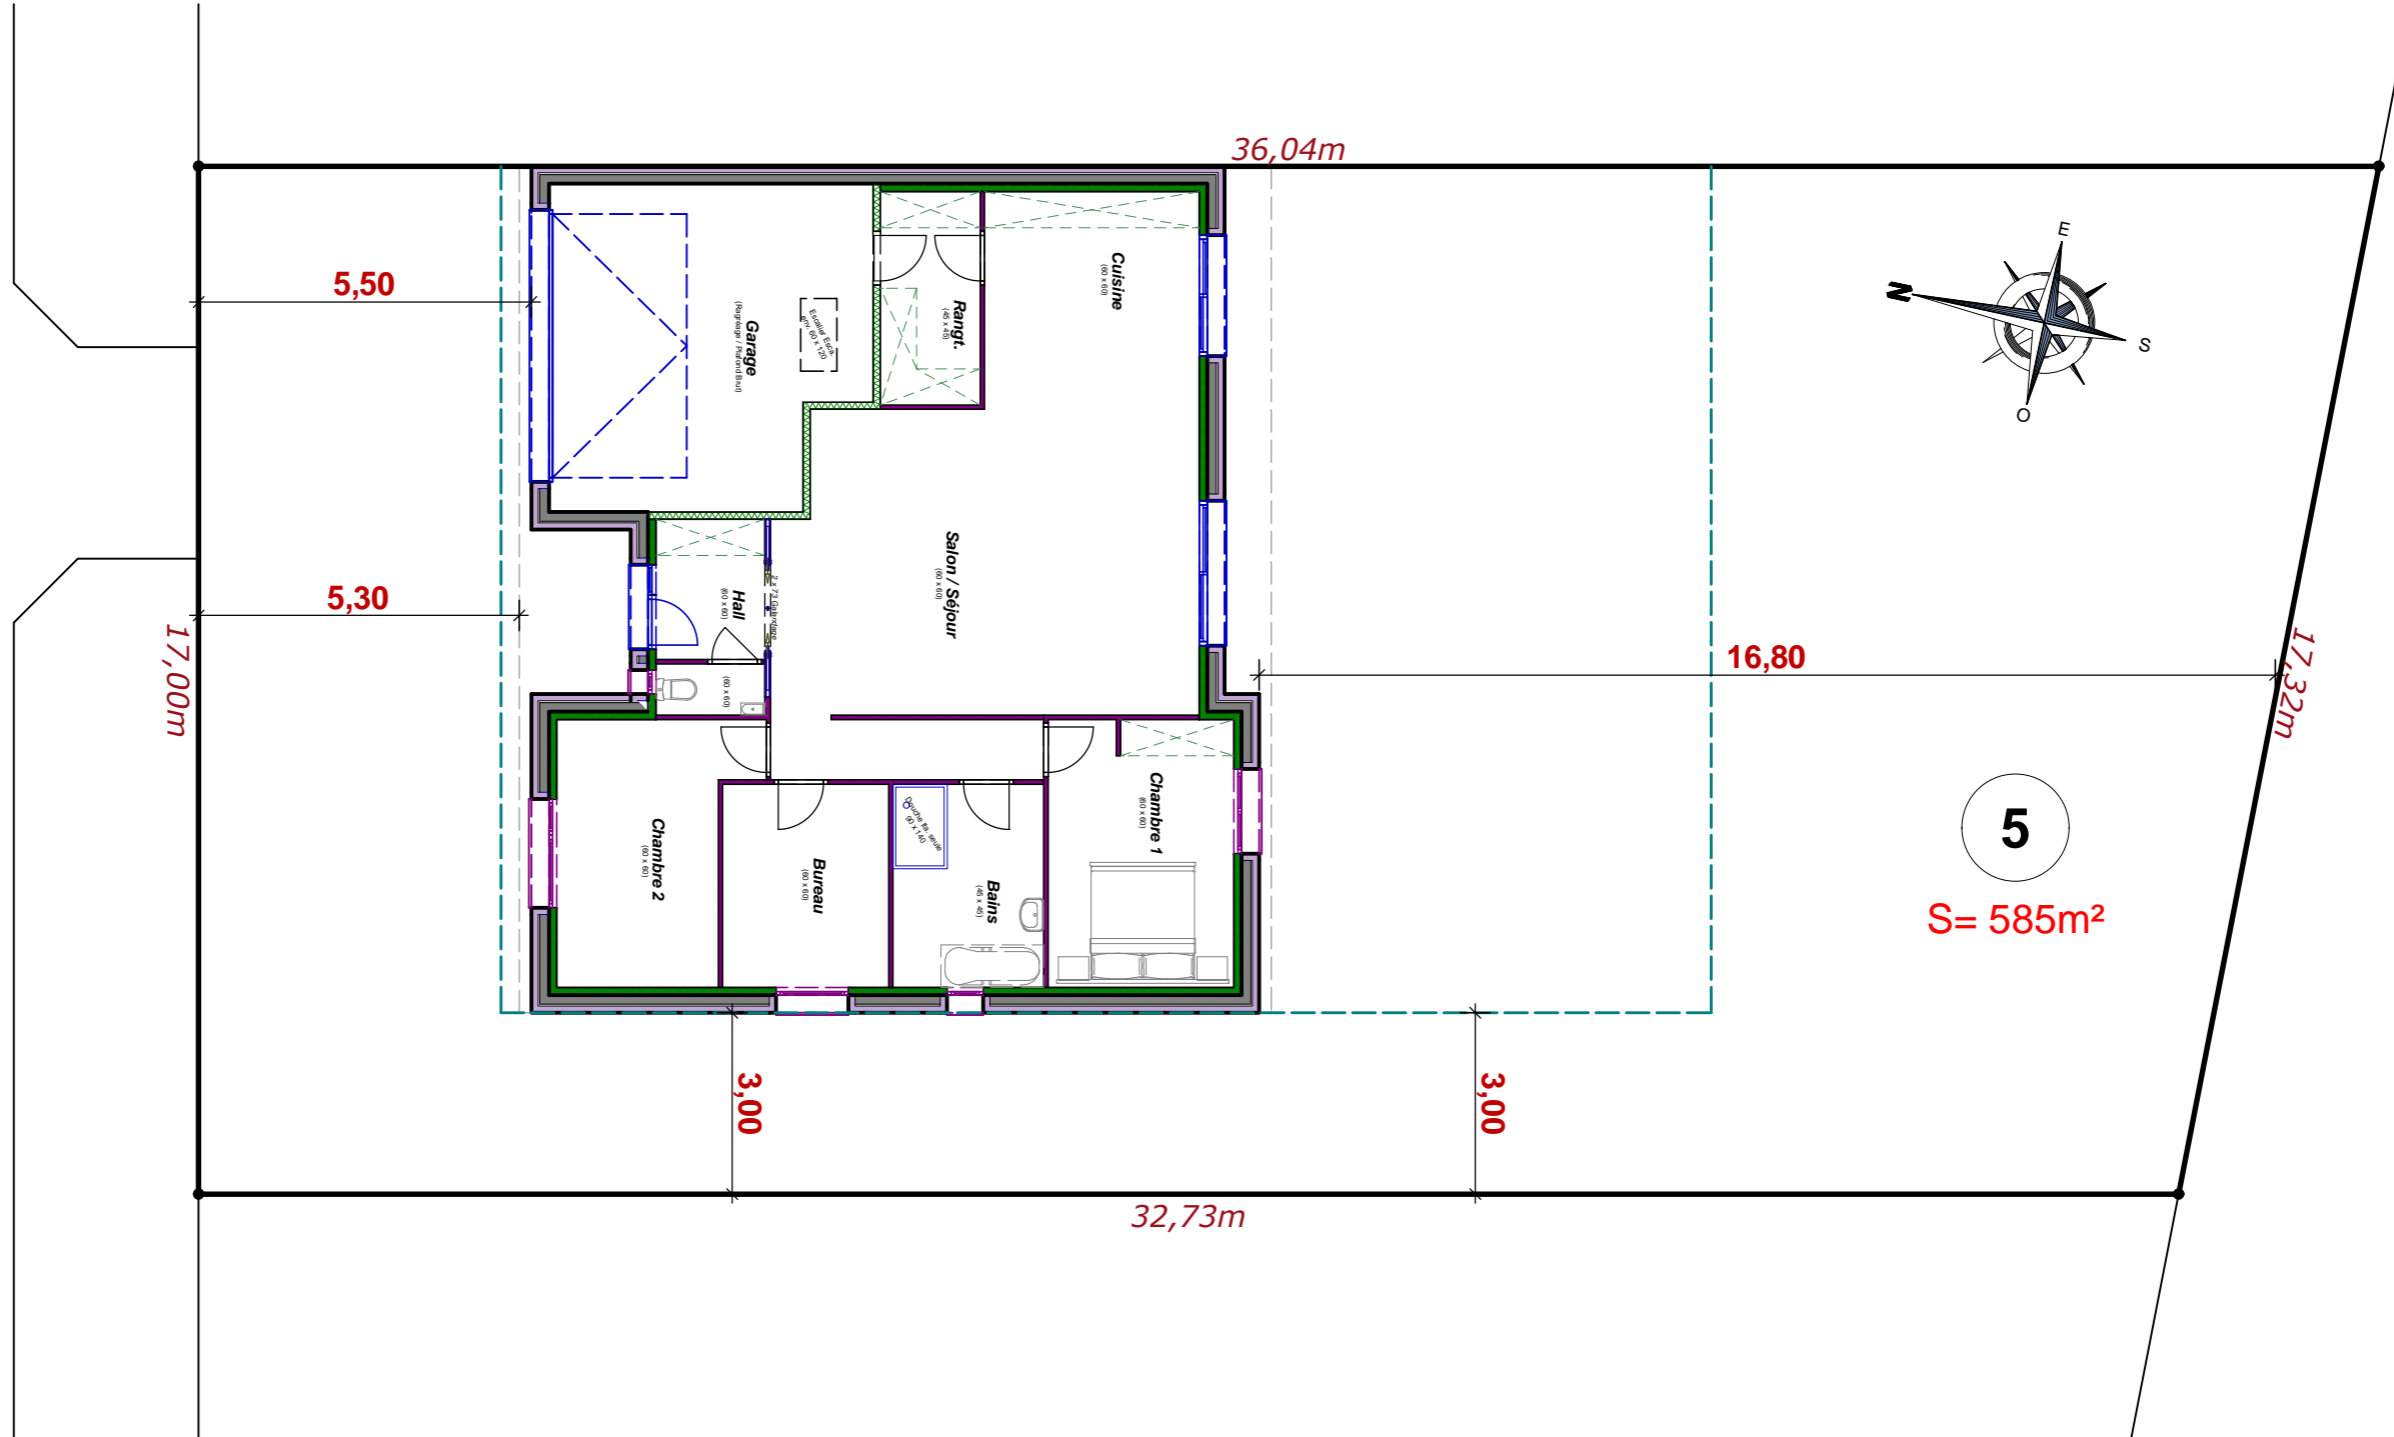

Toute reproduction est interdite.
Les plans restent la propriété de
Maisons CAR & VER selon l'article L 111-1
du code de la propriété intellectuelle

Maitre d'ouvrage



Référent

Echelle : 1/125

Implantation