

Toute reproduction est interdite
 Les plans restent
 la propriété de Maisons Car&Ver
 Article L 111-1 du code de la propriété intellectuelle

Maitre d'ouvrage

Conception

Emprise au sol : 91,40m²


Surface Utile Rdc : 73,80 m²

Surface Utile Etage : 52,07 m²

Surface Utile Totale : 125,20 m²

Echelle : 1/75

Rez-de chaussée

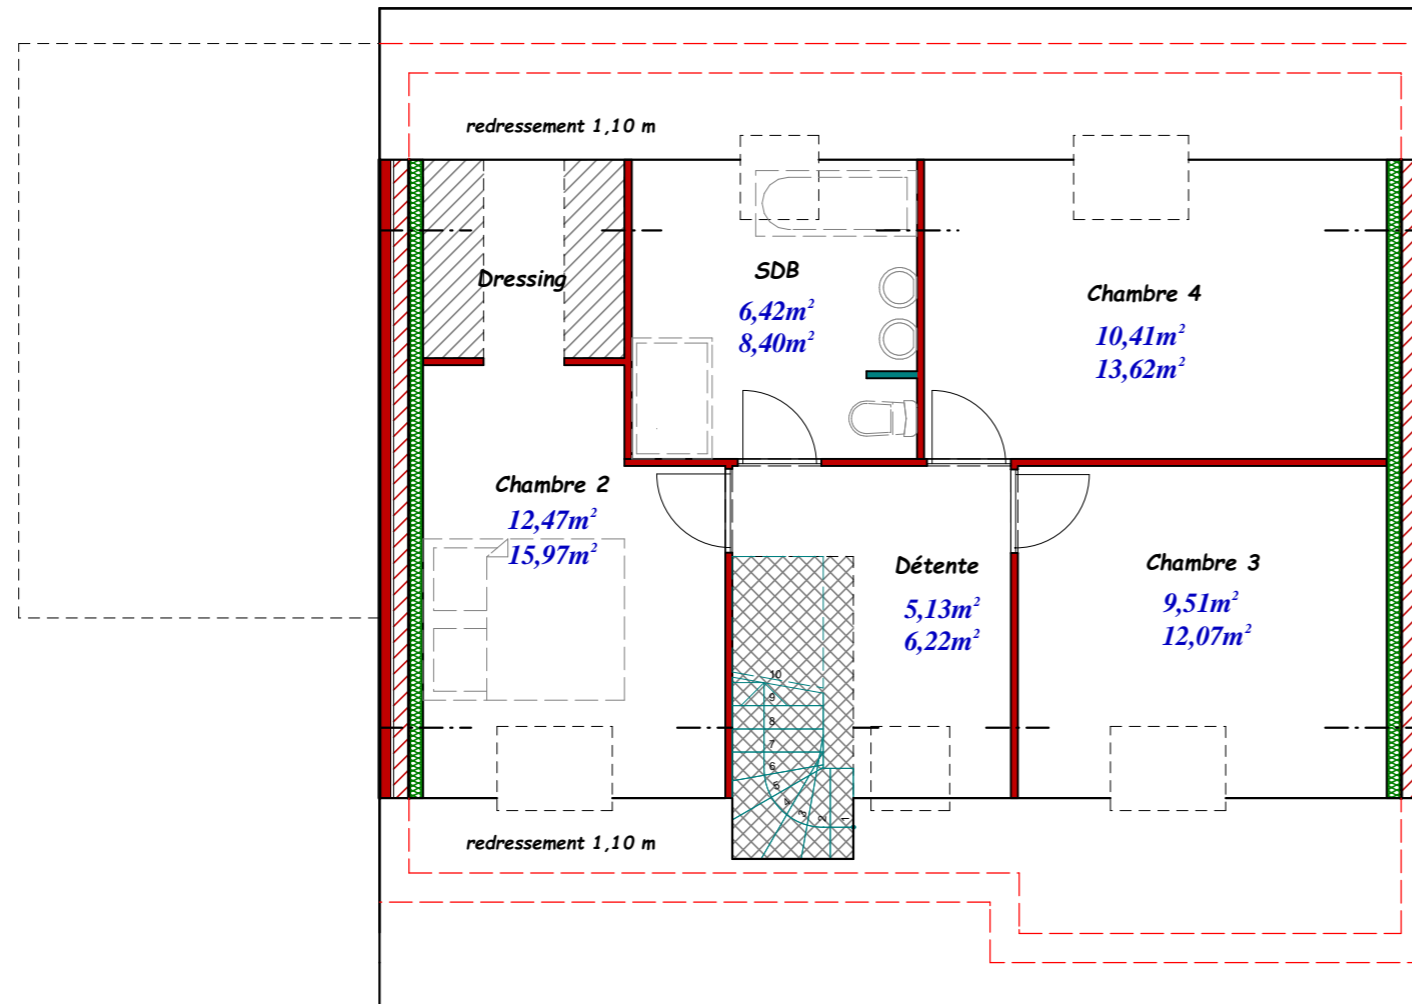


Toute reproduction est interdite
 Les plans restent
 la propriété de Maisons Car&Ver
 Article L 111-1 du code de la propriété intellectuelle

Maitre d'ouvrage

Conception

Echelle : 1/75

Etage

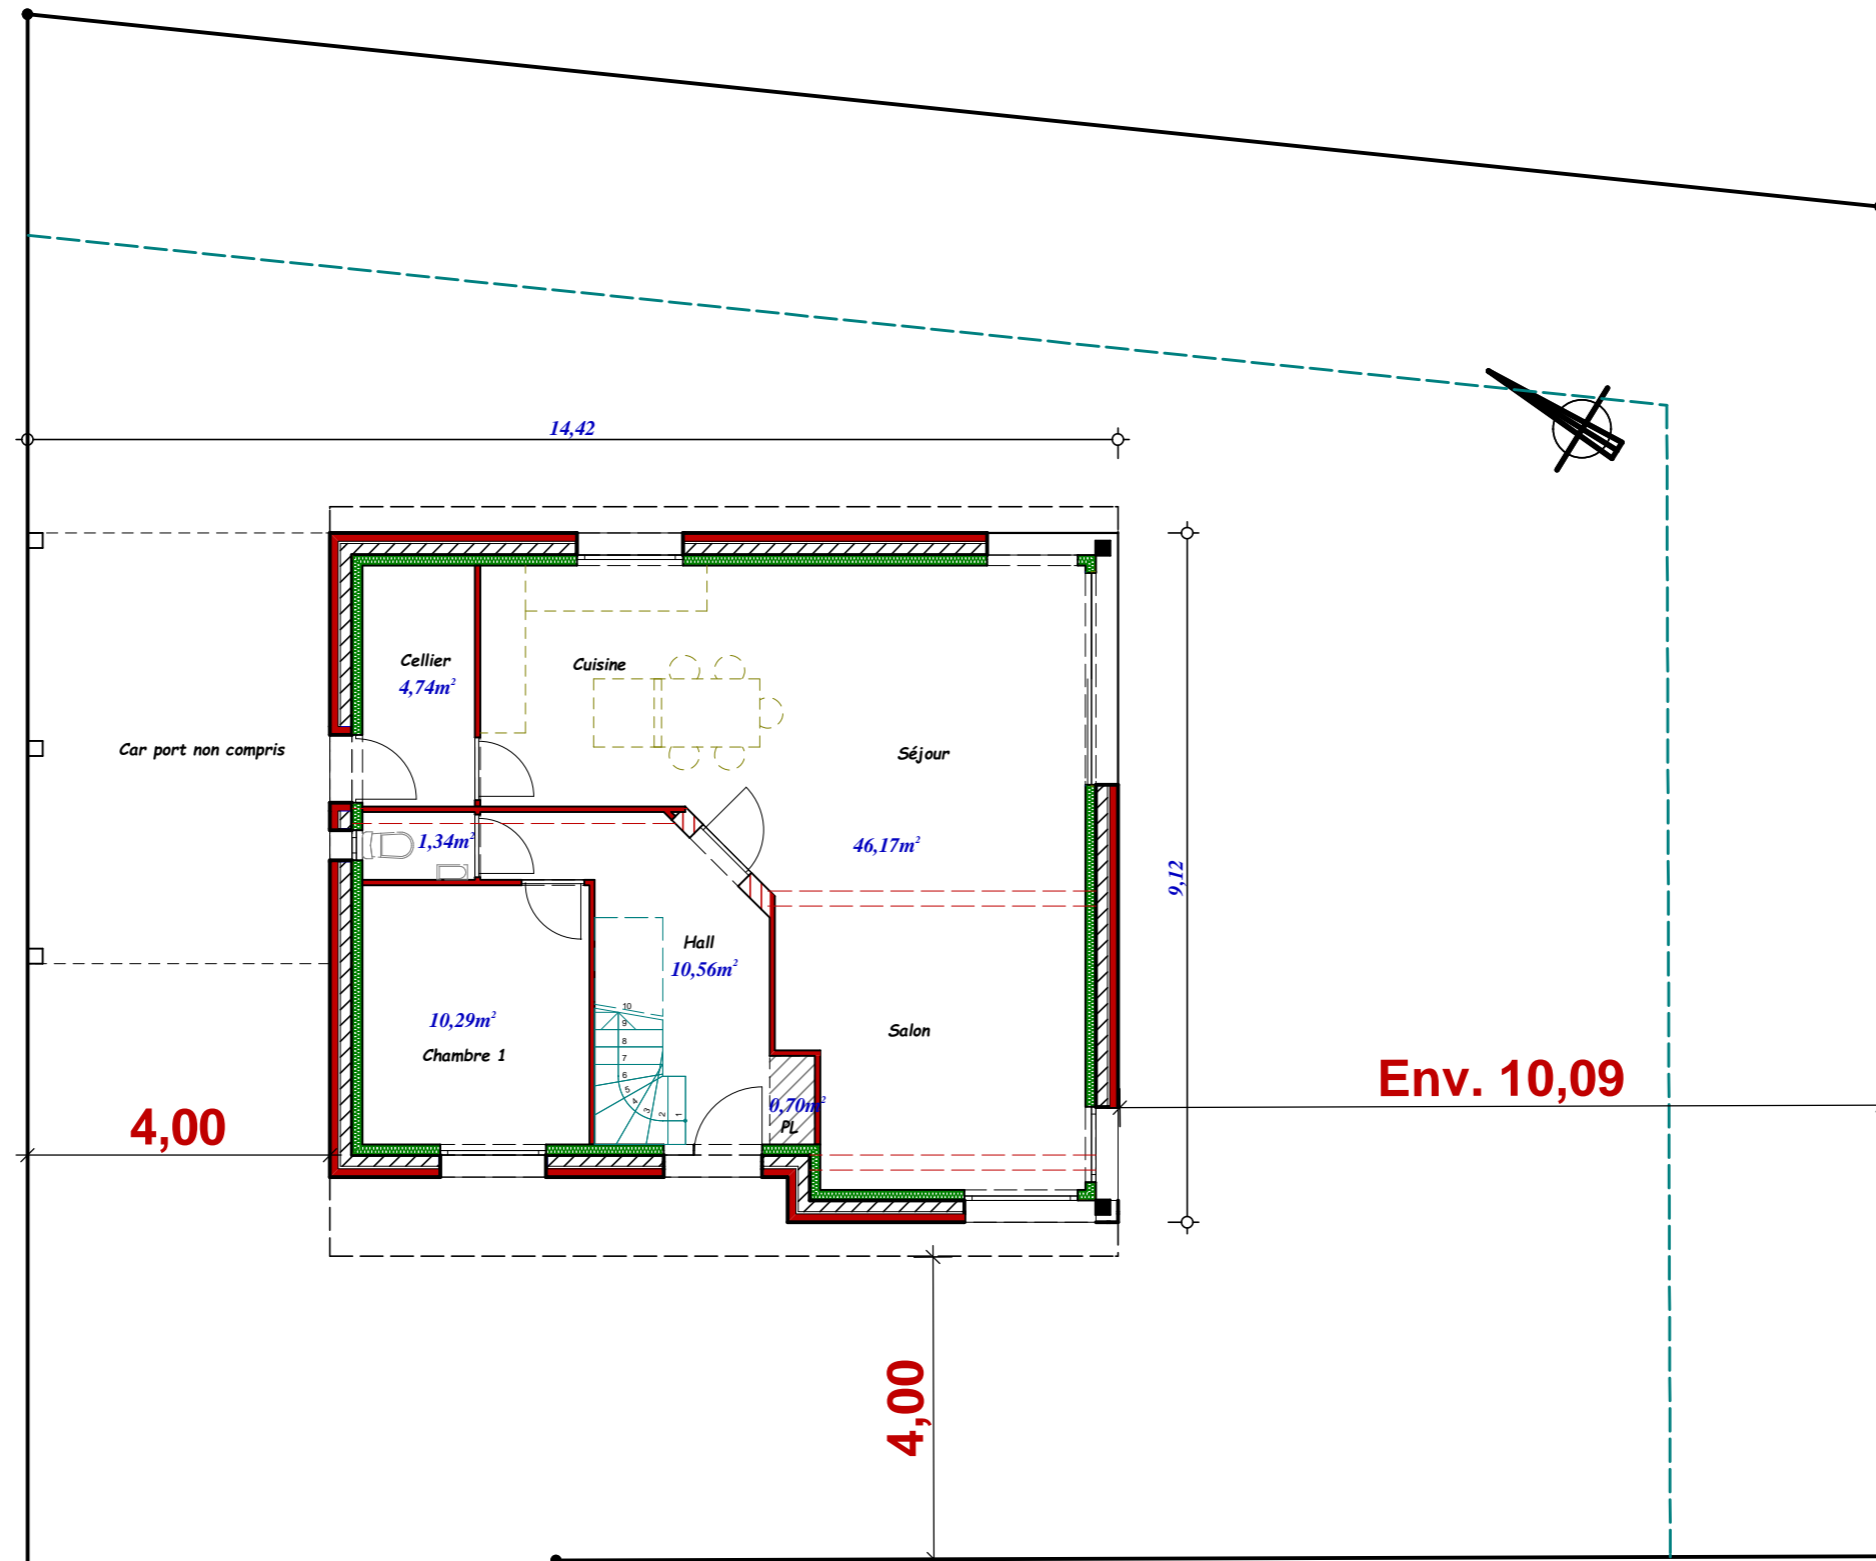

Toute reproduction est interdite
 Les plans restent
 la propriété de Maisons Car&Ver
 Article L 111-1 du code de la propriété intellectuelle