

Emprise au sol : 82,65m²
 Surface Hab. Rdc : 54,00m²
 Surface Hab. Etage : 61,58m²
 Surface Hab. Totale : 115,58m²
 Surface Utile Totale : 128,53m²


Toute reproduction est interdite.
 Les plans restent la propriété de
 Maisons CAR & VER selon l'article L 111-1
 du code de la propriété intellectuelle

Maitre d'ouvrage



Référent

Echelle : 1/50
Rez de Chaussée

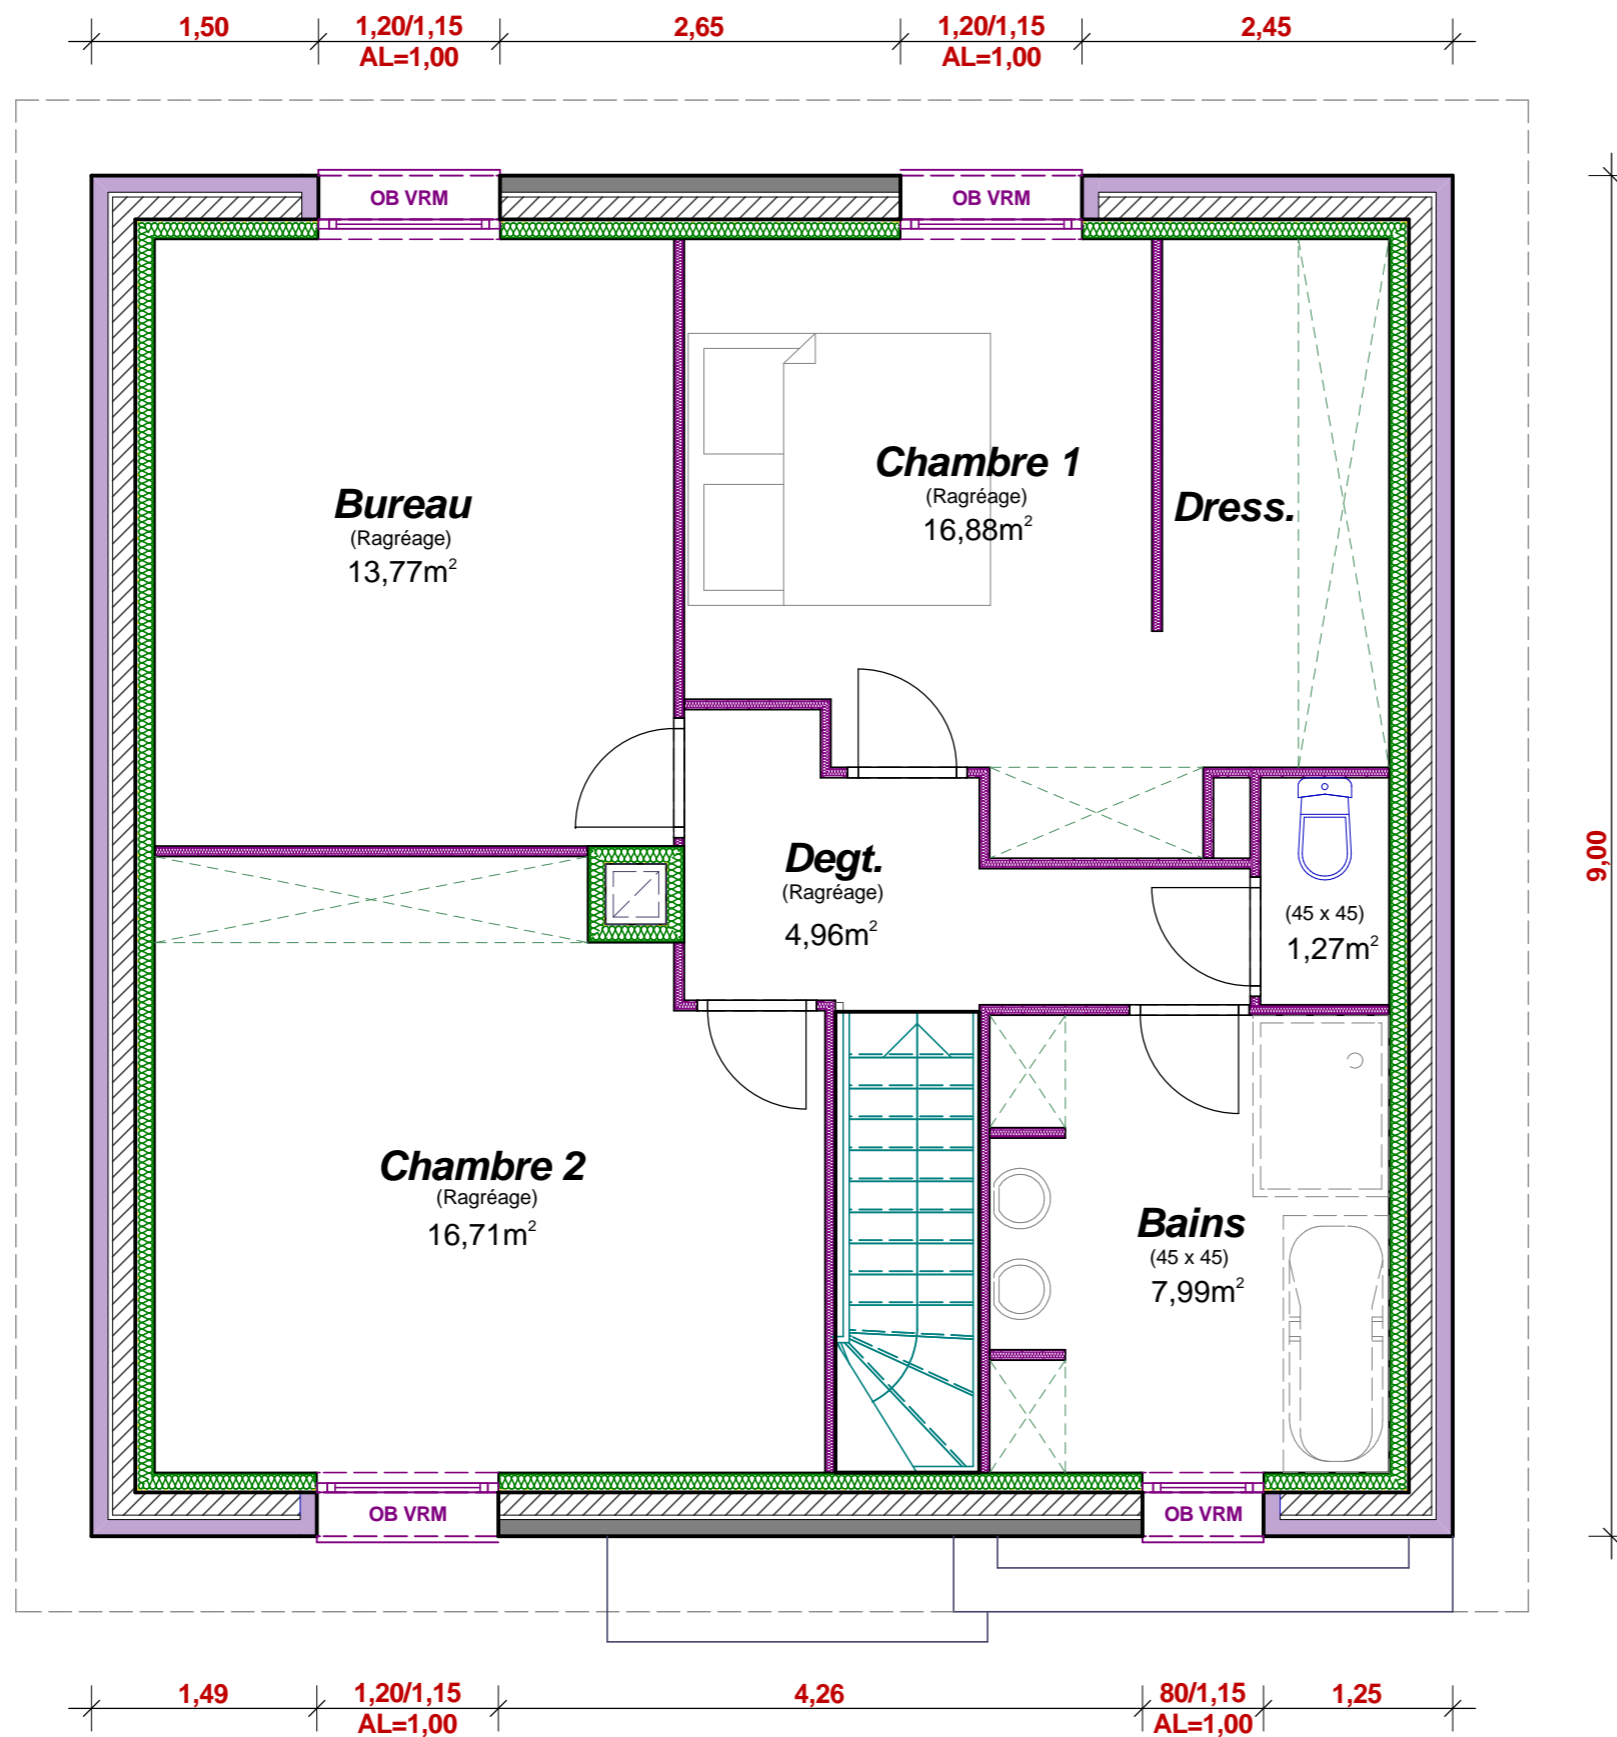

Toute reproduction est interdite.
Les plans restent la propriété de
Maisons CAR & VER selon l'article L 111-1
du code de la propriété intellectuelle

Maitre d'ouvrage



Référent

Echelle : 1/50
Etage