

Emprise au sol : 79,89m²
 Surface Hab. Rdc : 46,74m²
 Surface Hab. Etage 1 : 39,92m²
 Surface Hab. Etage 2 : 25,70m²
 Surface Hab. Totale : 112,36m²
 Surface Utile Totale : 131,87m²


Toute reproduction est interdite.
 Les plans restent la propriété de
 Maisons CAR & VER selon l'article L 111-1
 du code de la propriété intellectuelle

Maitre d'ouvrage



Référent

Echelle : 1/50
 Rez de Chaussée

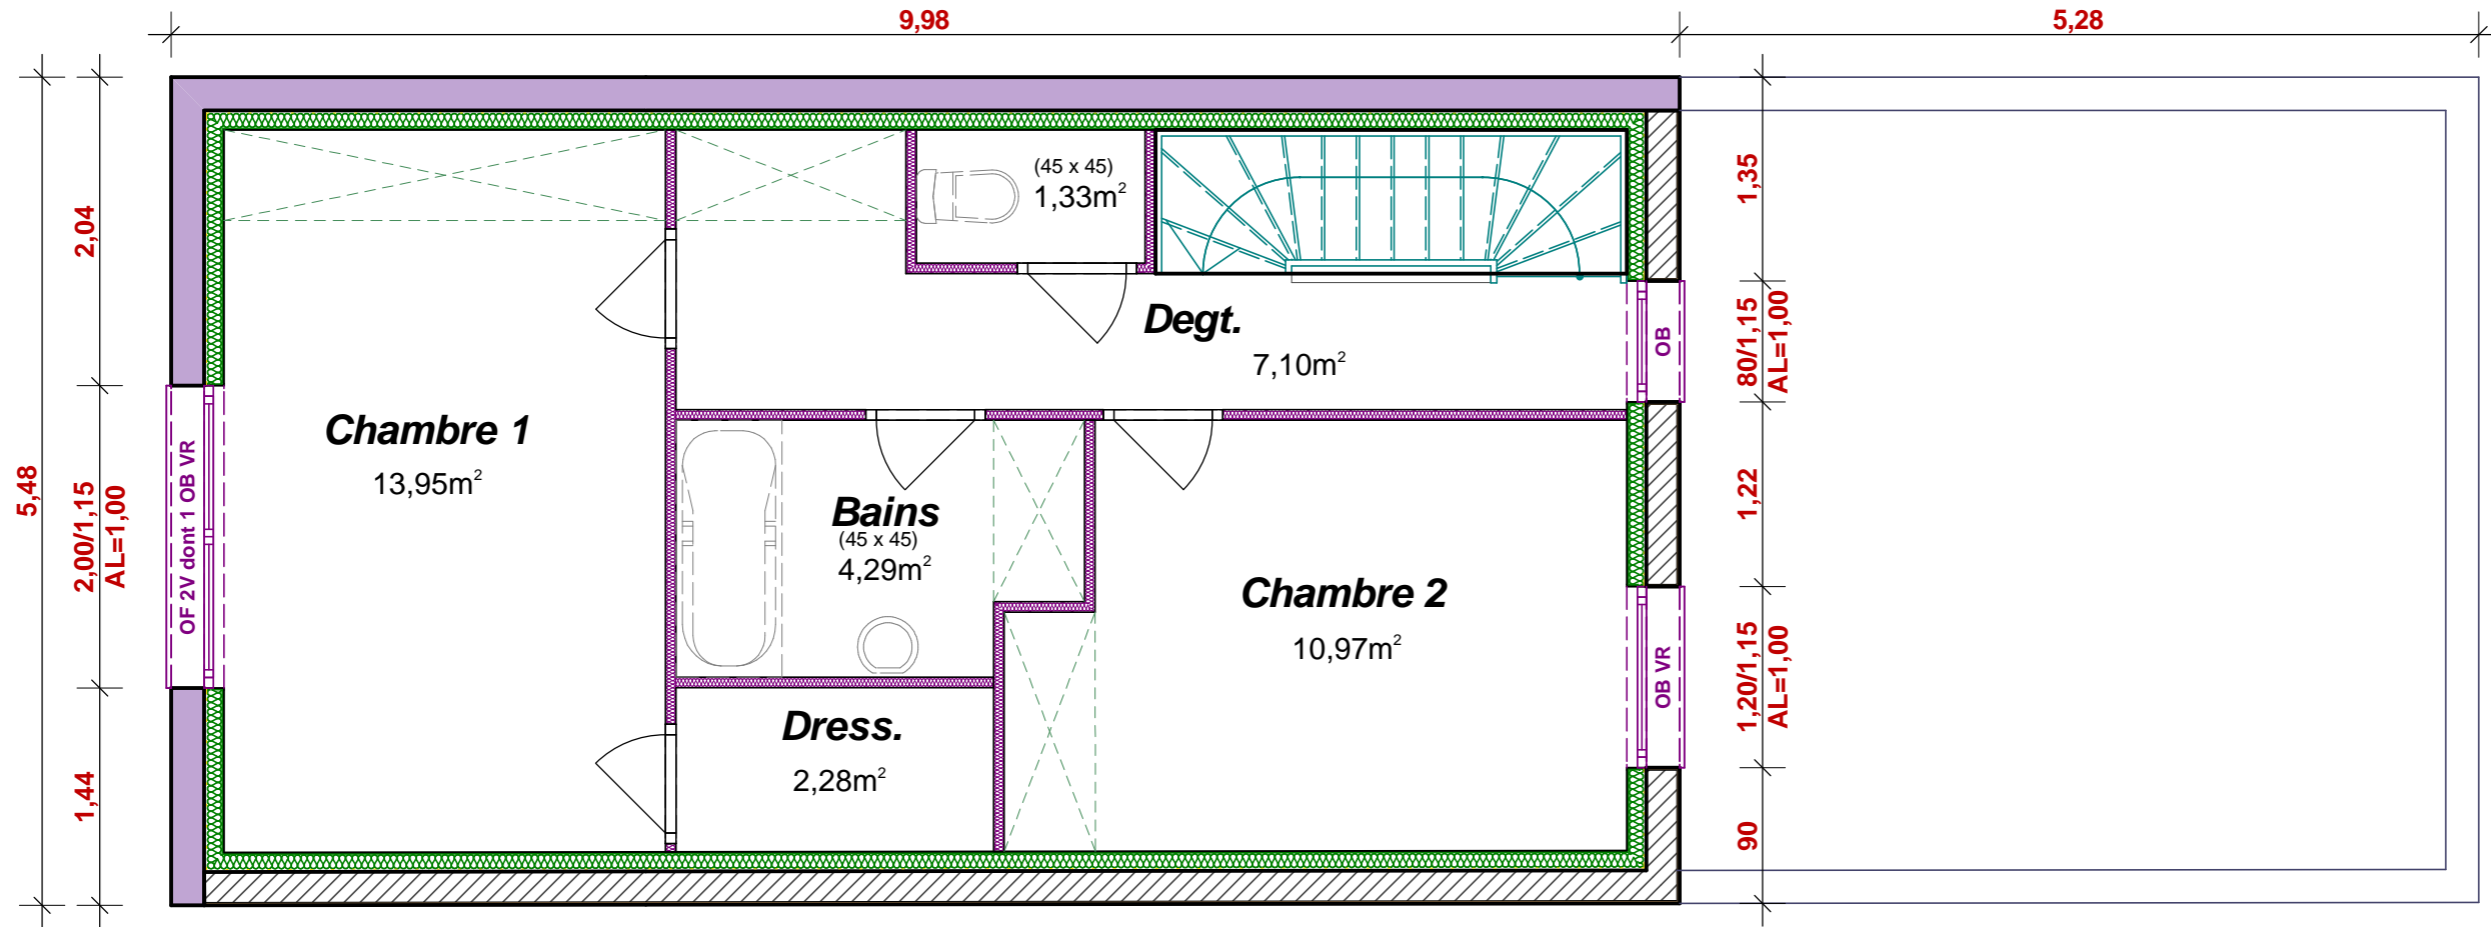

Toute reproduction est interdite.
 Les plans restent la propriété de
 Maisons CAR & VER selon l'article L 111-1
 du code de la propriété intellectuelle



Maitre d'ouvrage




Référent

Echelle : 1/50

Etage 1

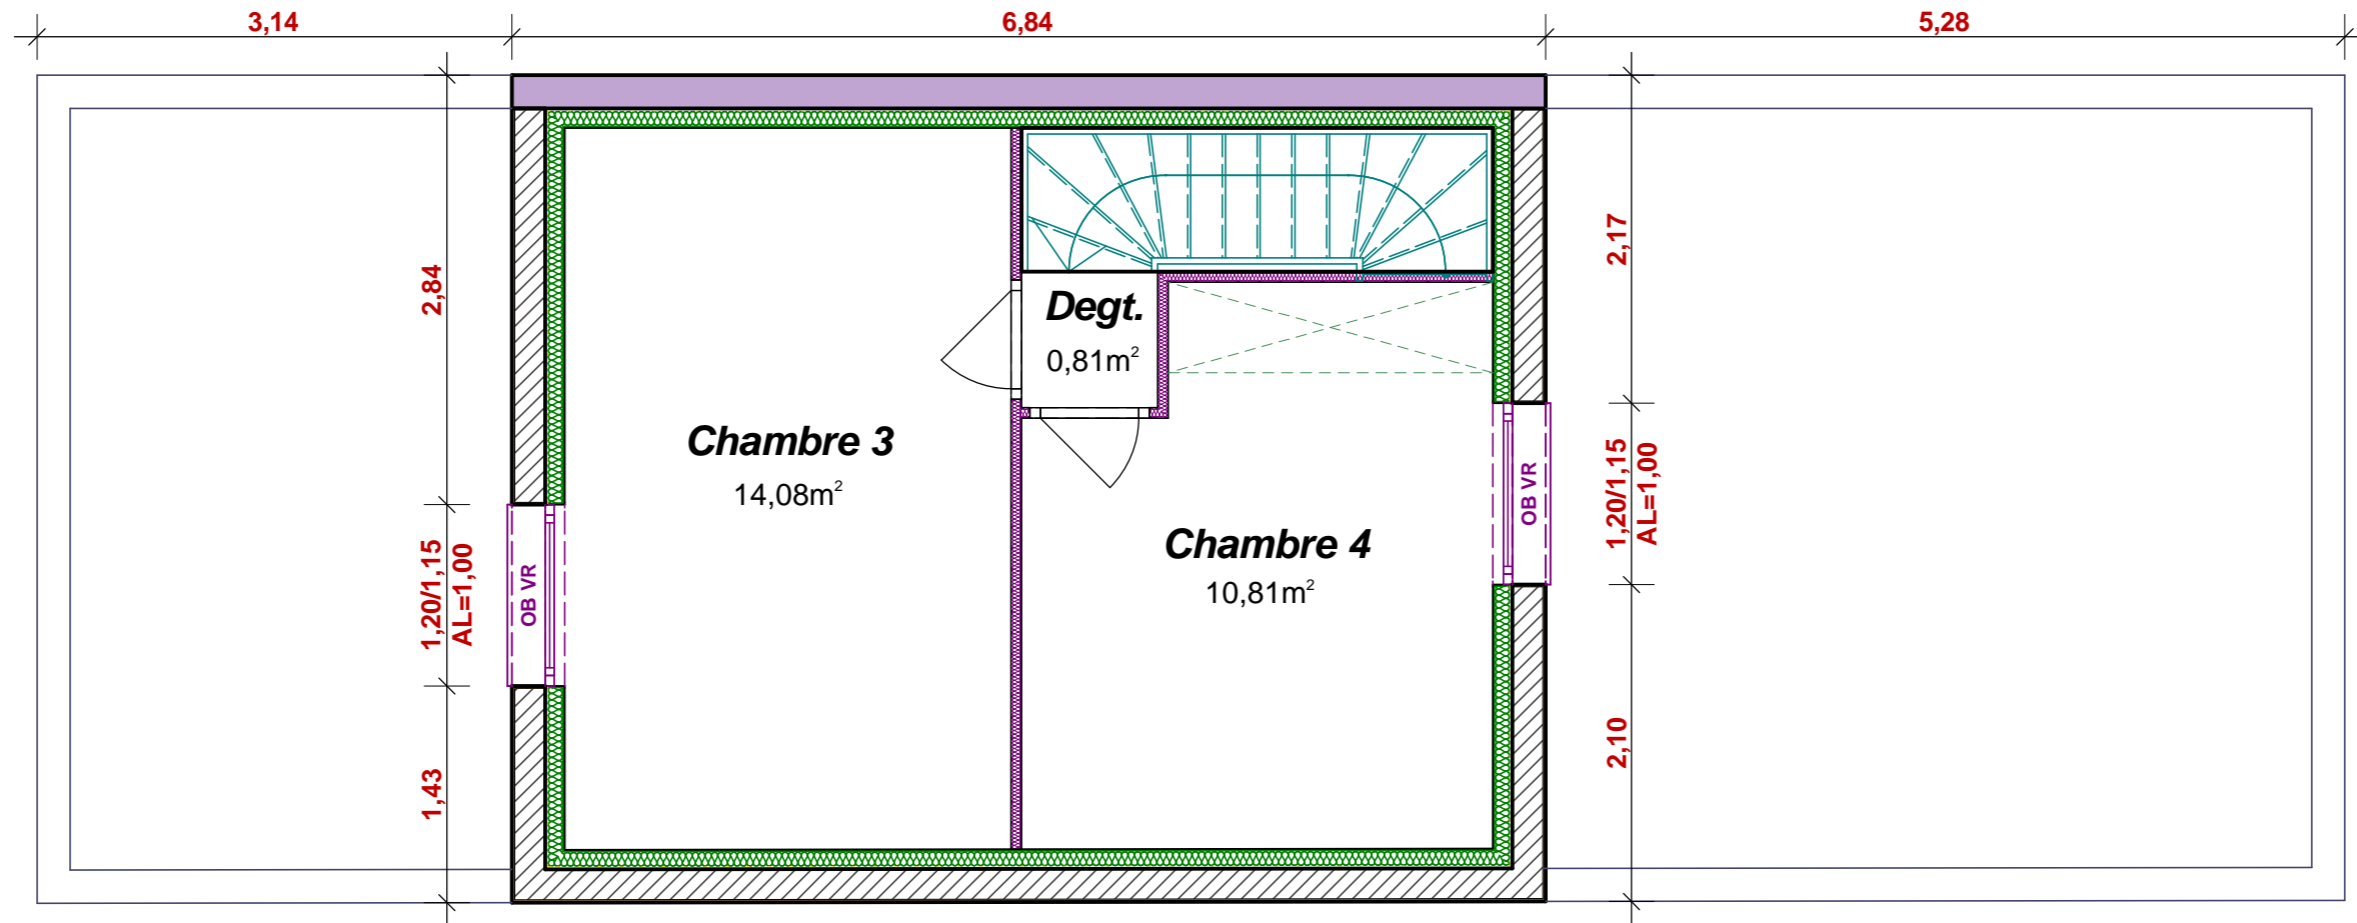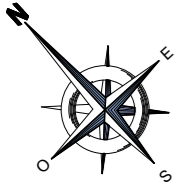

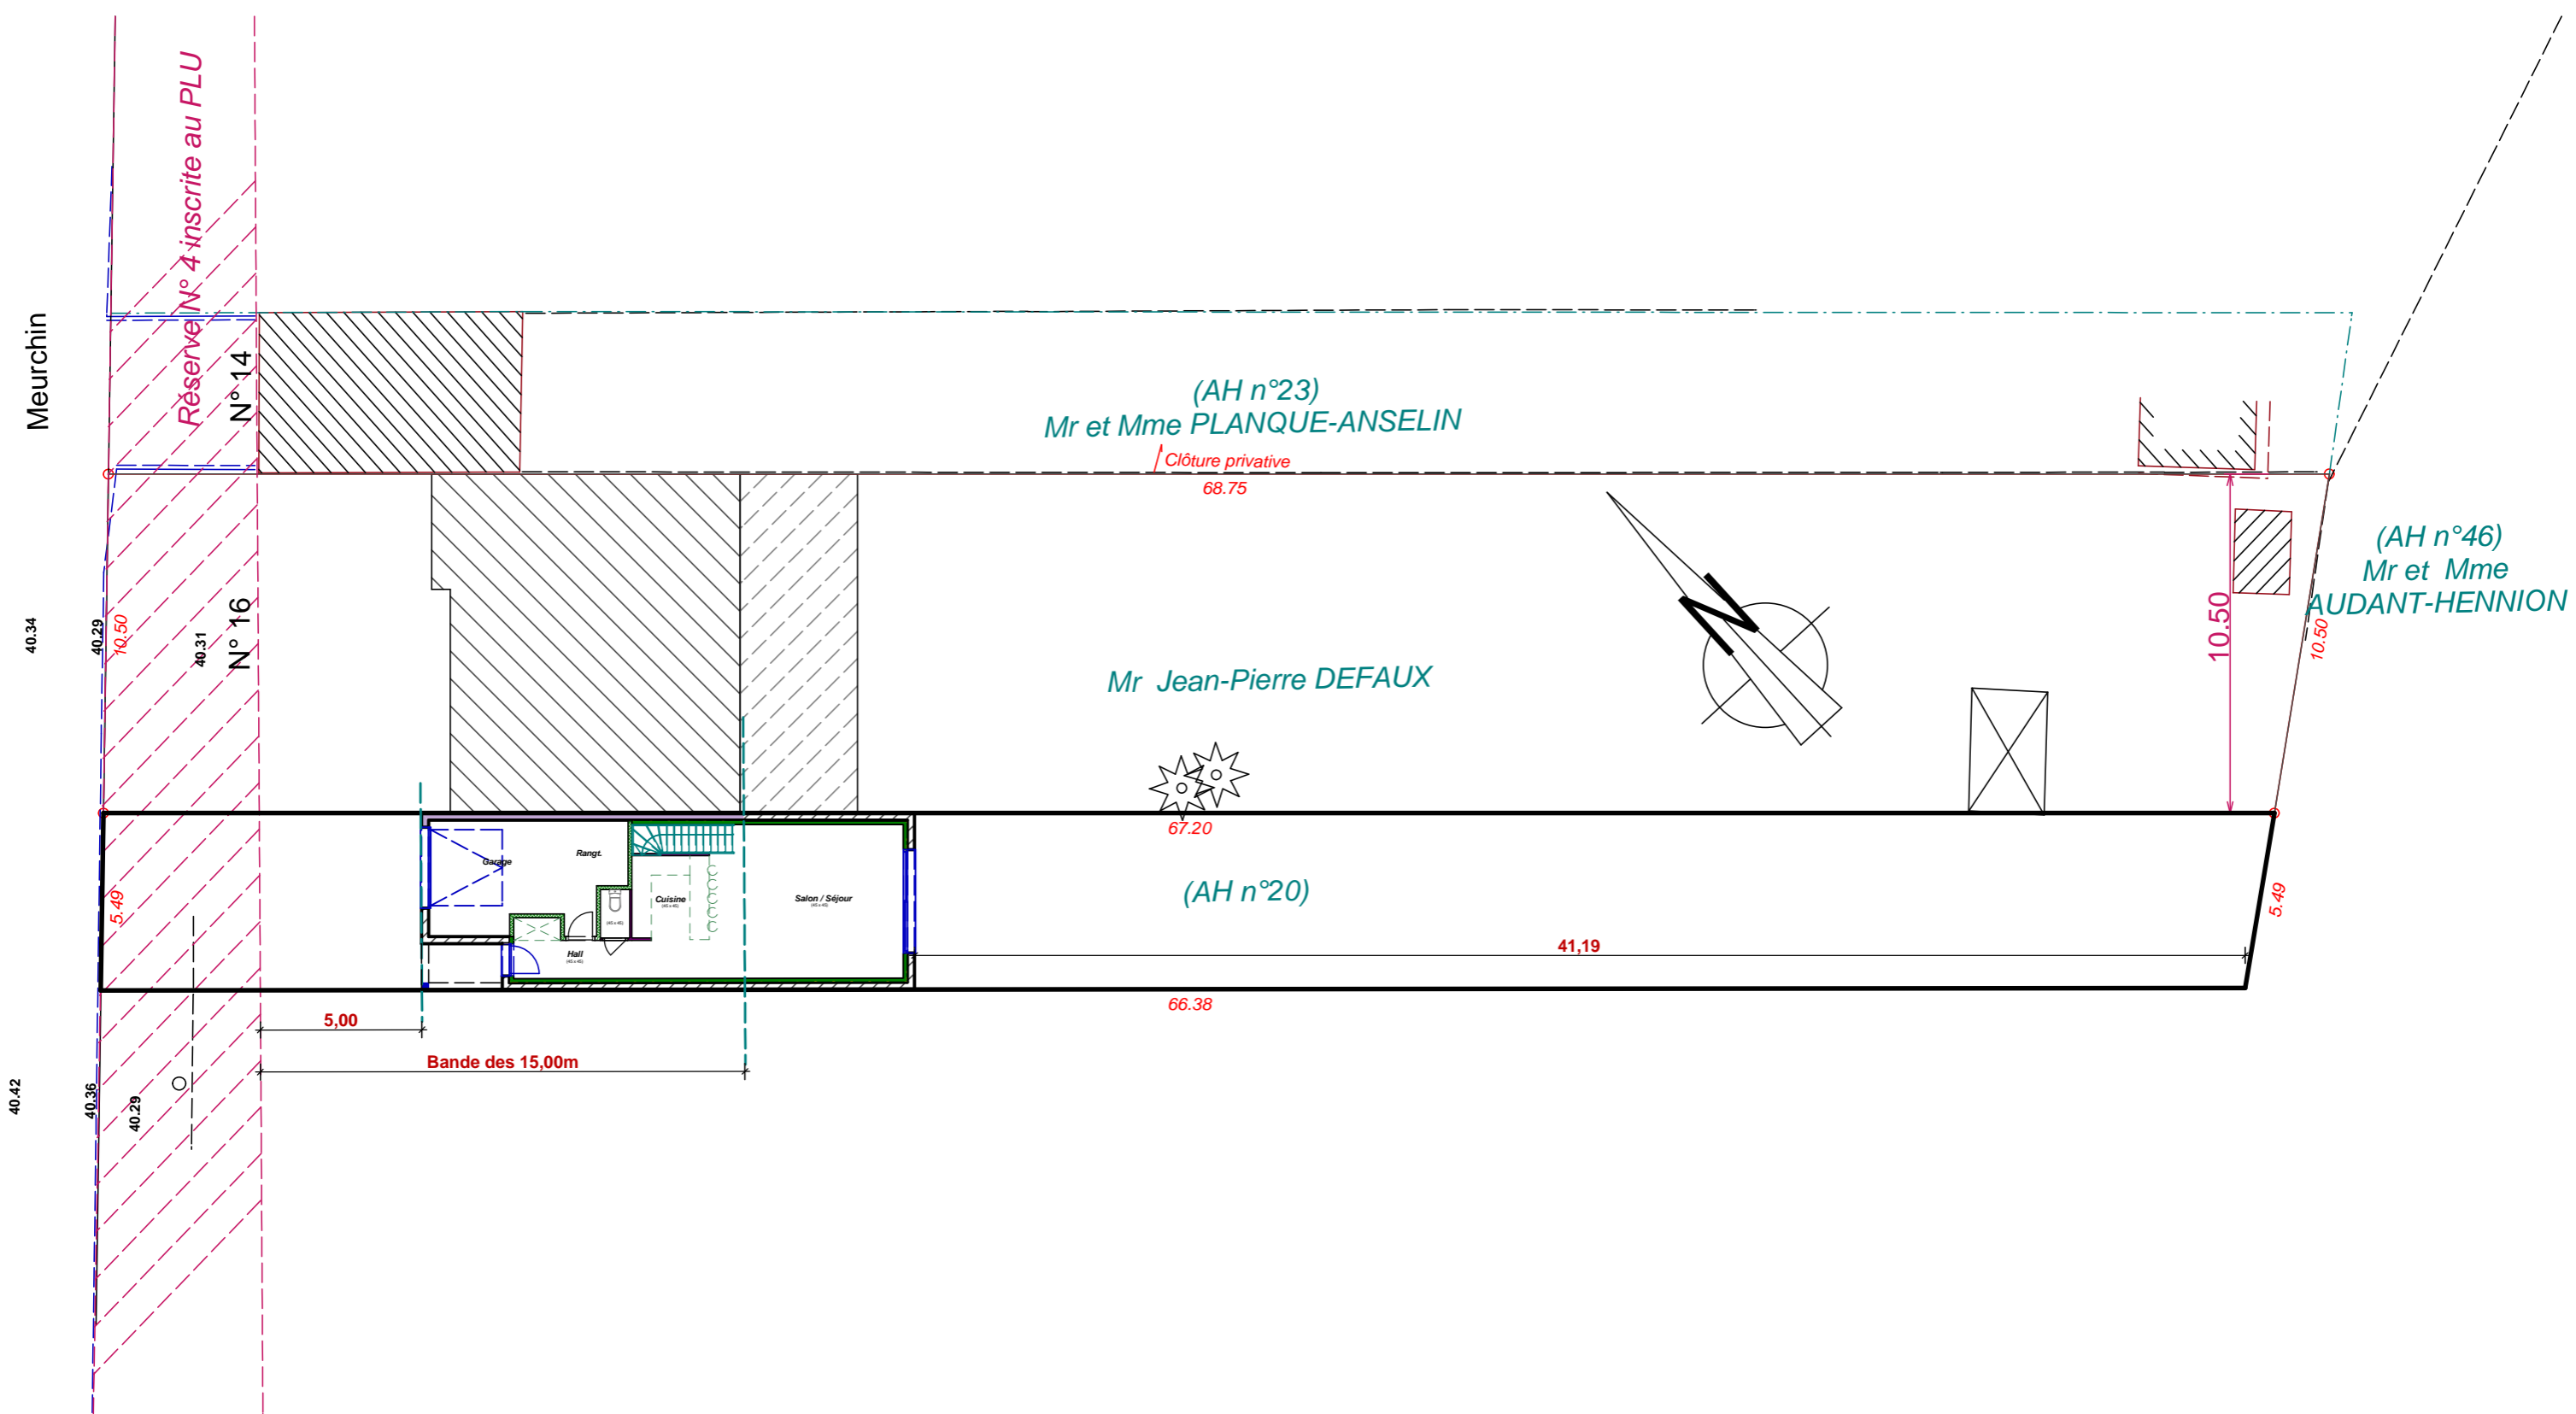

Toute reproduction est interdite.
Les plans restent la propriété de
Maisons CAR & VER selon l'article L 111-1
du code de la propriété intellectuelle

Maitre d'ouvrage



Référent

Echelle : 1/200
Implantation