

Emprise au sol : 176,09m²
 Surface Hab. Rdc : 109,91m²
 Surface Hab. Etage : 61,15m²
 Surface Hab. Totale : 171,06m²
 Surface Utile Totale : 209,32m²


Toute reproduction est interdite.
 Les plans restent la propriété de
 Maisons CAR & VER selon l'article L 111-1
 du code de la propriété intellectuelle

Maitre d'ouvrage



Référent

Echelle : 1/75
 Rez de Chaussée

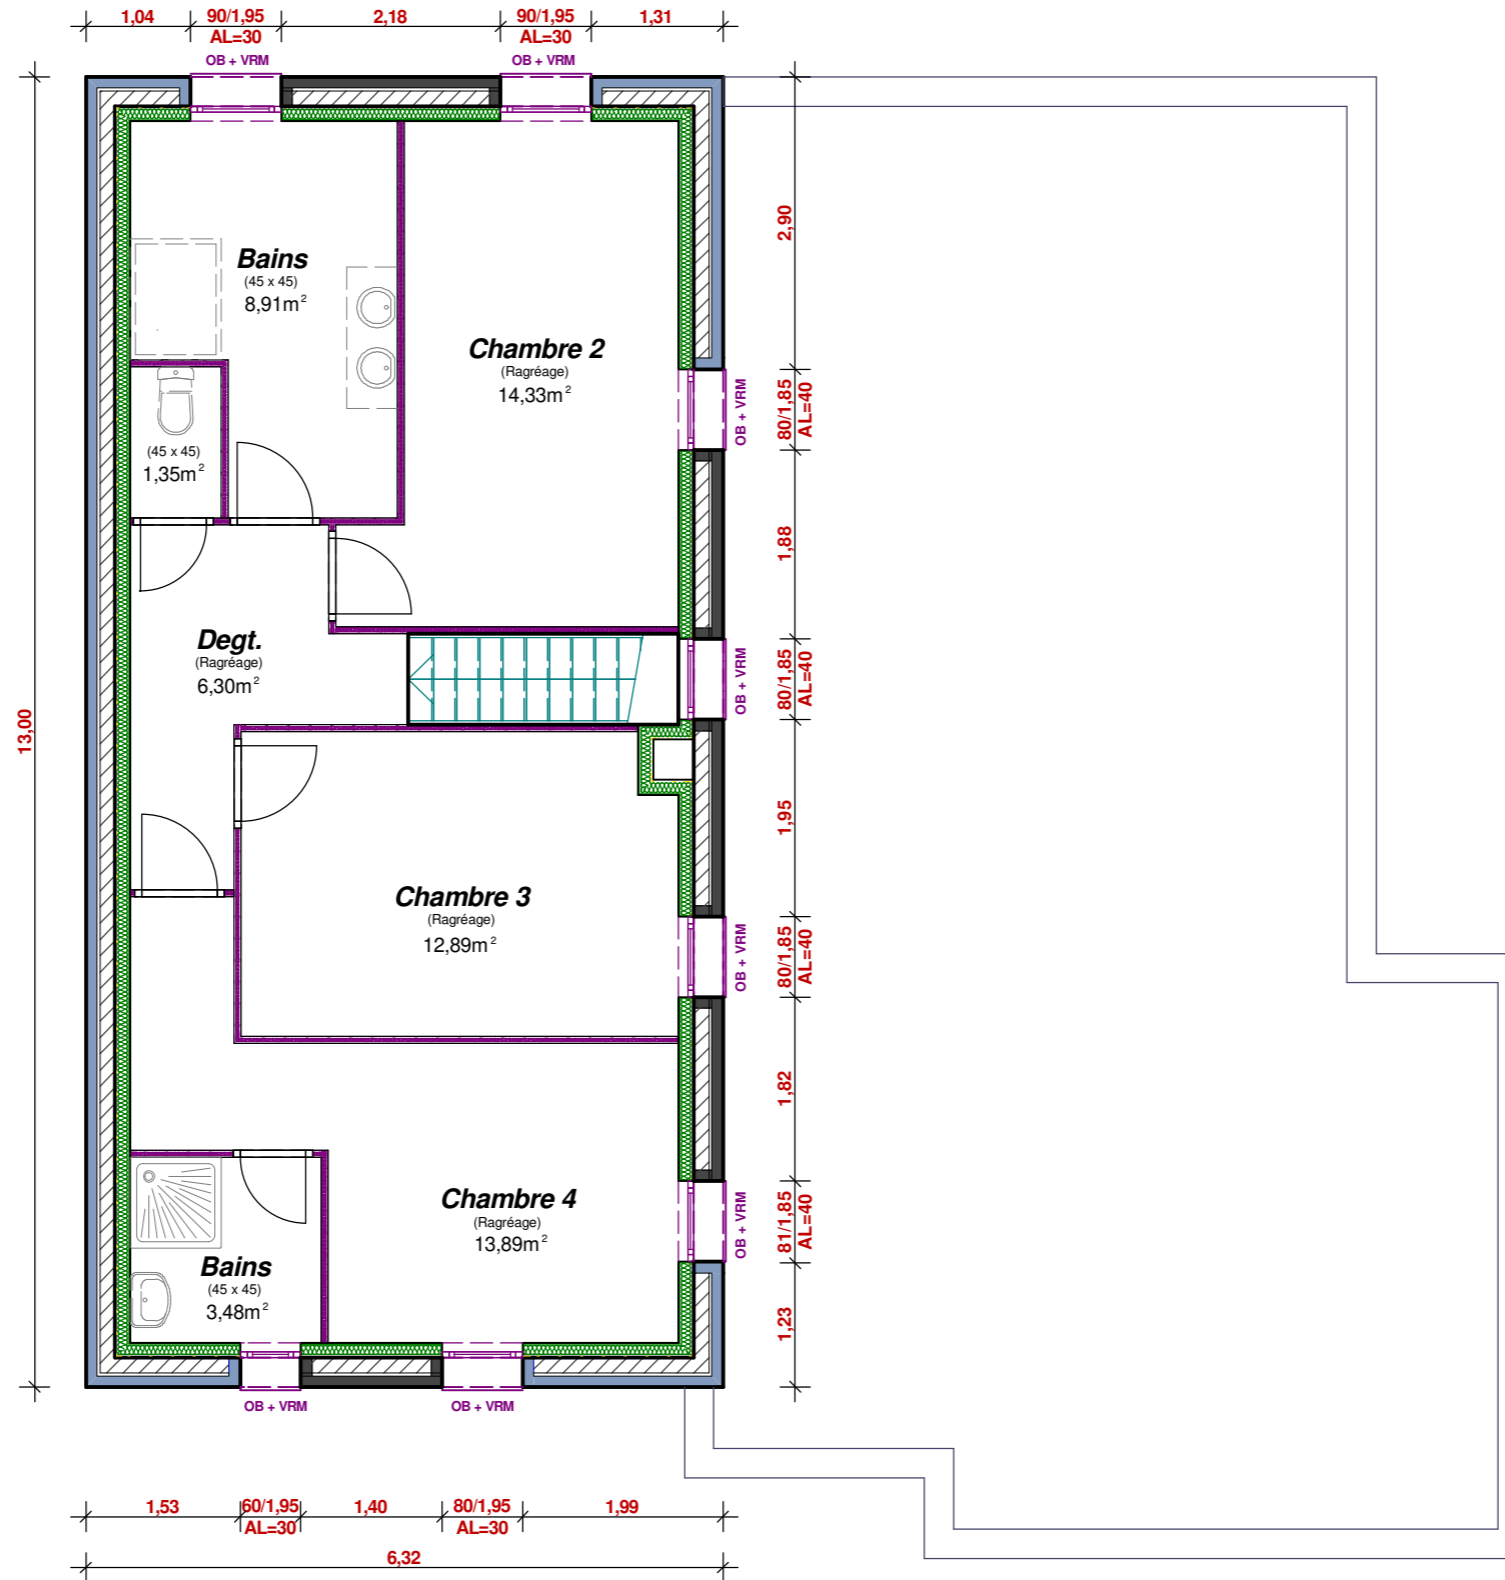

Surface Hab. Etage : 61,84m²
 Surface Hab. Totale : 175,72m²
 Surface Utile Totale : 211,10m²

*Toute reproduction est interdite.
 Les plans restent la propriété de
 Maisons CAR & VER selon l'article L 111-1
 du code de la propriété intellectuelle*

Maitre d'ouvrage



Référent

Echelle : 1/75

Etage