

Emprise au sol : 182,66m²
 Surface Hab. Rdc : 133,38m²
 Surface Hab. Etage : 70,05m²
 Surface Hab. Totale : 203,43m²
 Surface Utile Totale : 226,26m²


Toute reproduction est interdite.
 Les plans restent la propriété de
 Maisons CAR & VER selon l'article L 111-1
 du code de la propriété intellectuelle

Maitre d'ouvrage



Référent

Echelle : 1/75
 Rez de Chaussée

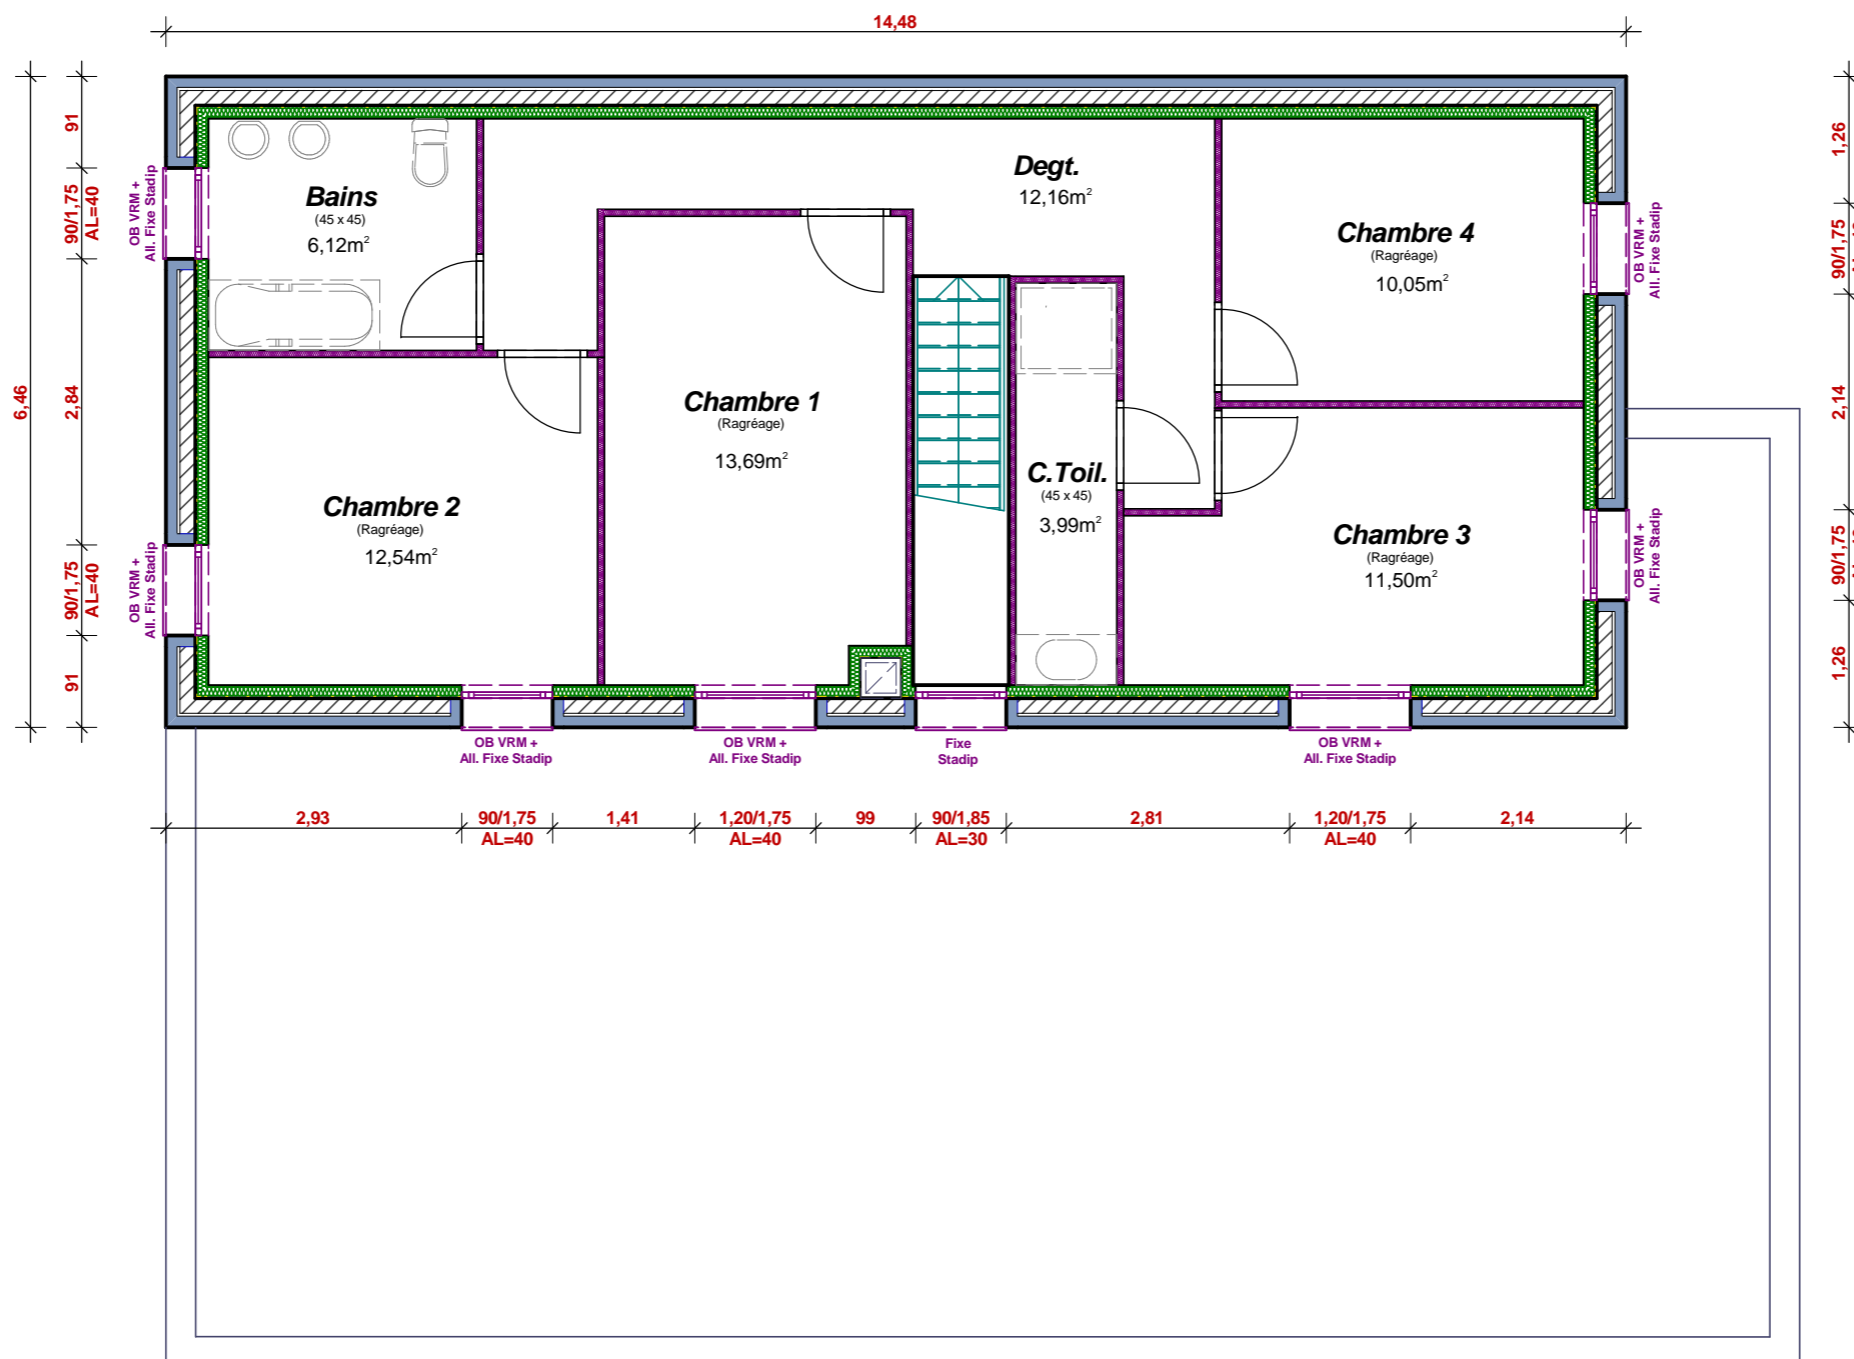

Toute reproduction est interdite.
 Les plans restent la propriété de
 Maisons CAR & VER selon l'article L 111-1
 du code de la propriété intellectuelle

Maitre d'ouvrage
M. & Mme LECLERCQ
 Projet : Site TIFANY - Lot n°2
 59650 - VILLENEUVE D'ASCQ




Référent
Jacques MAHIEUX
 07.81.60.84.12 - 03.20.79.00.20

Projet du 2 Octobre 2017


Echelle : 1/75

Etage

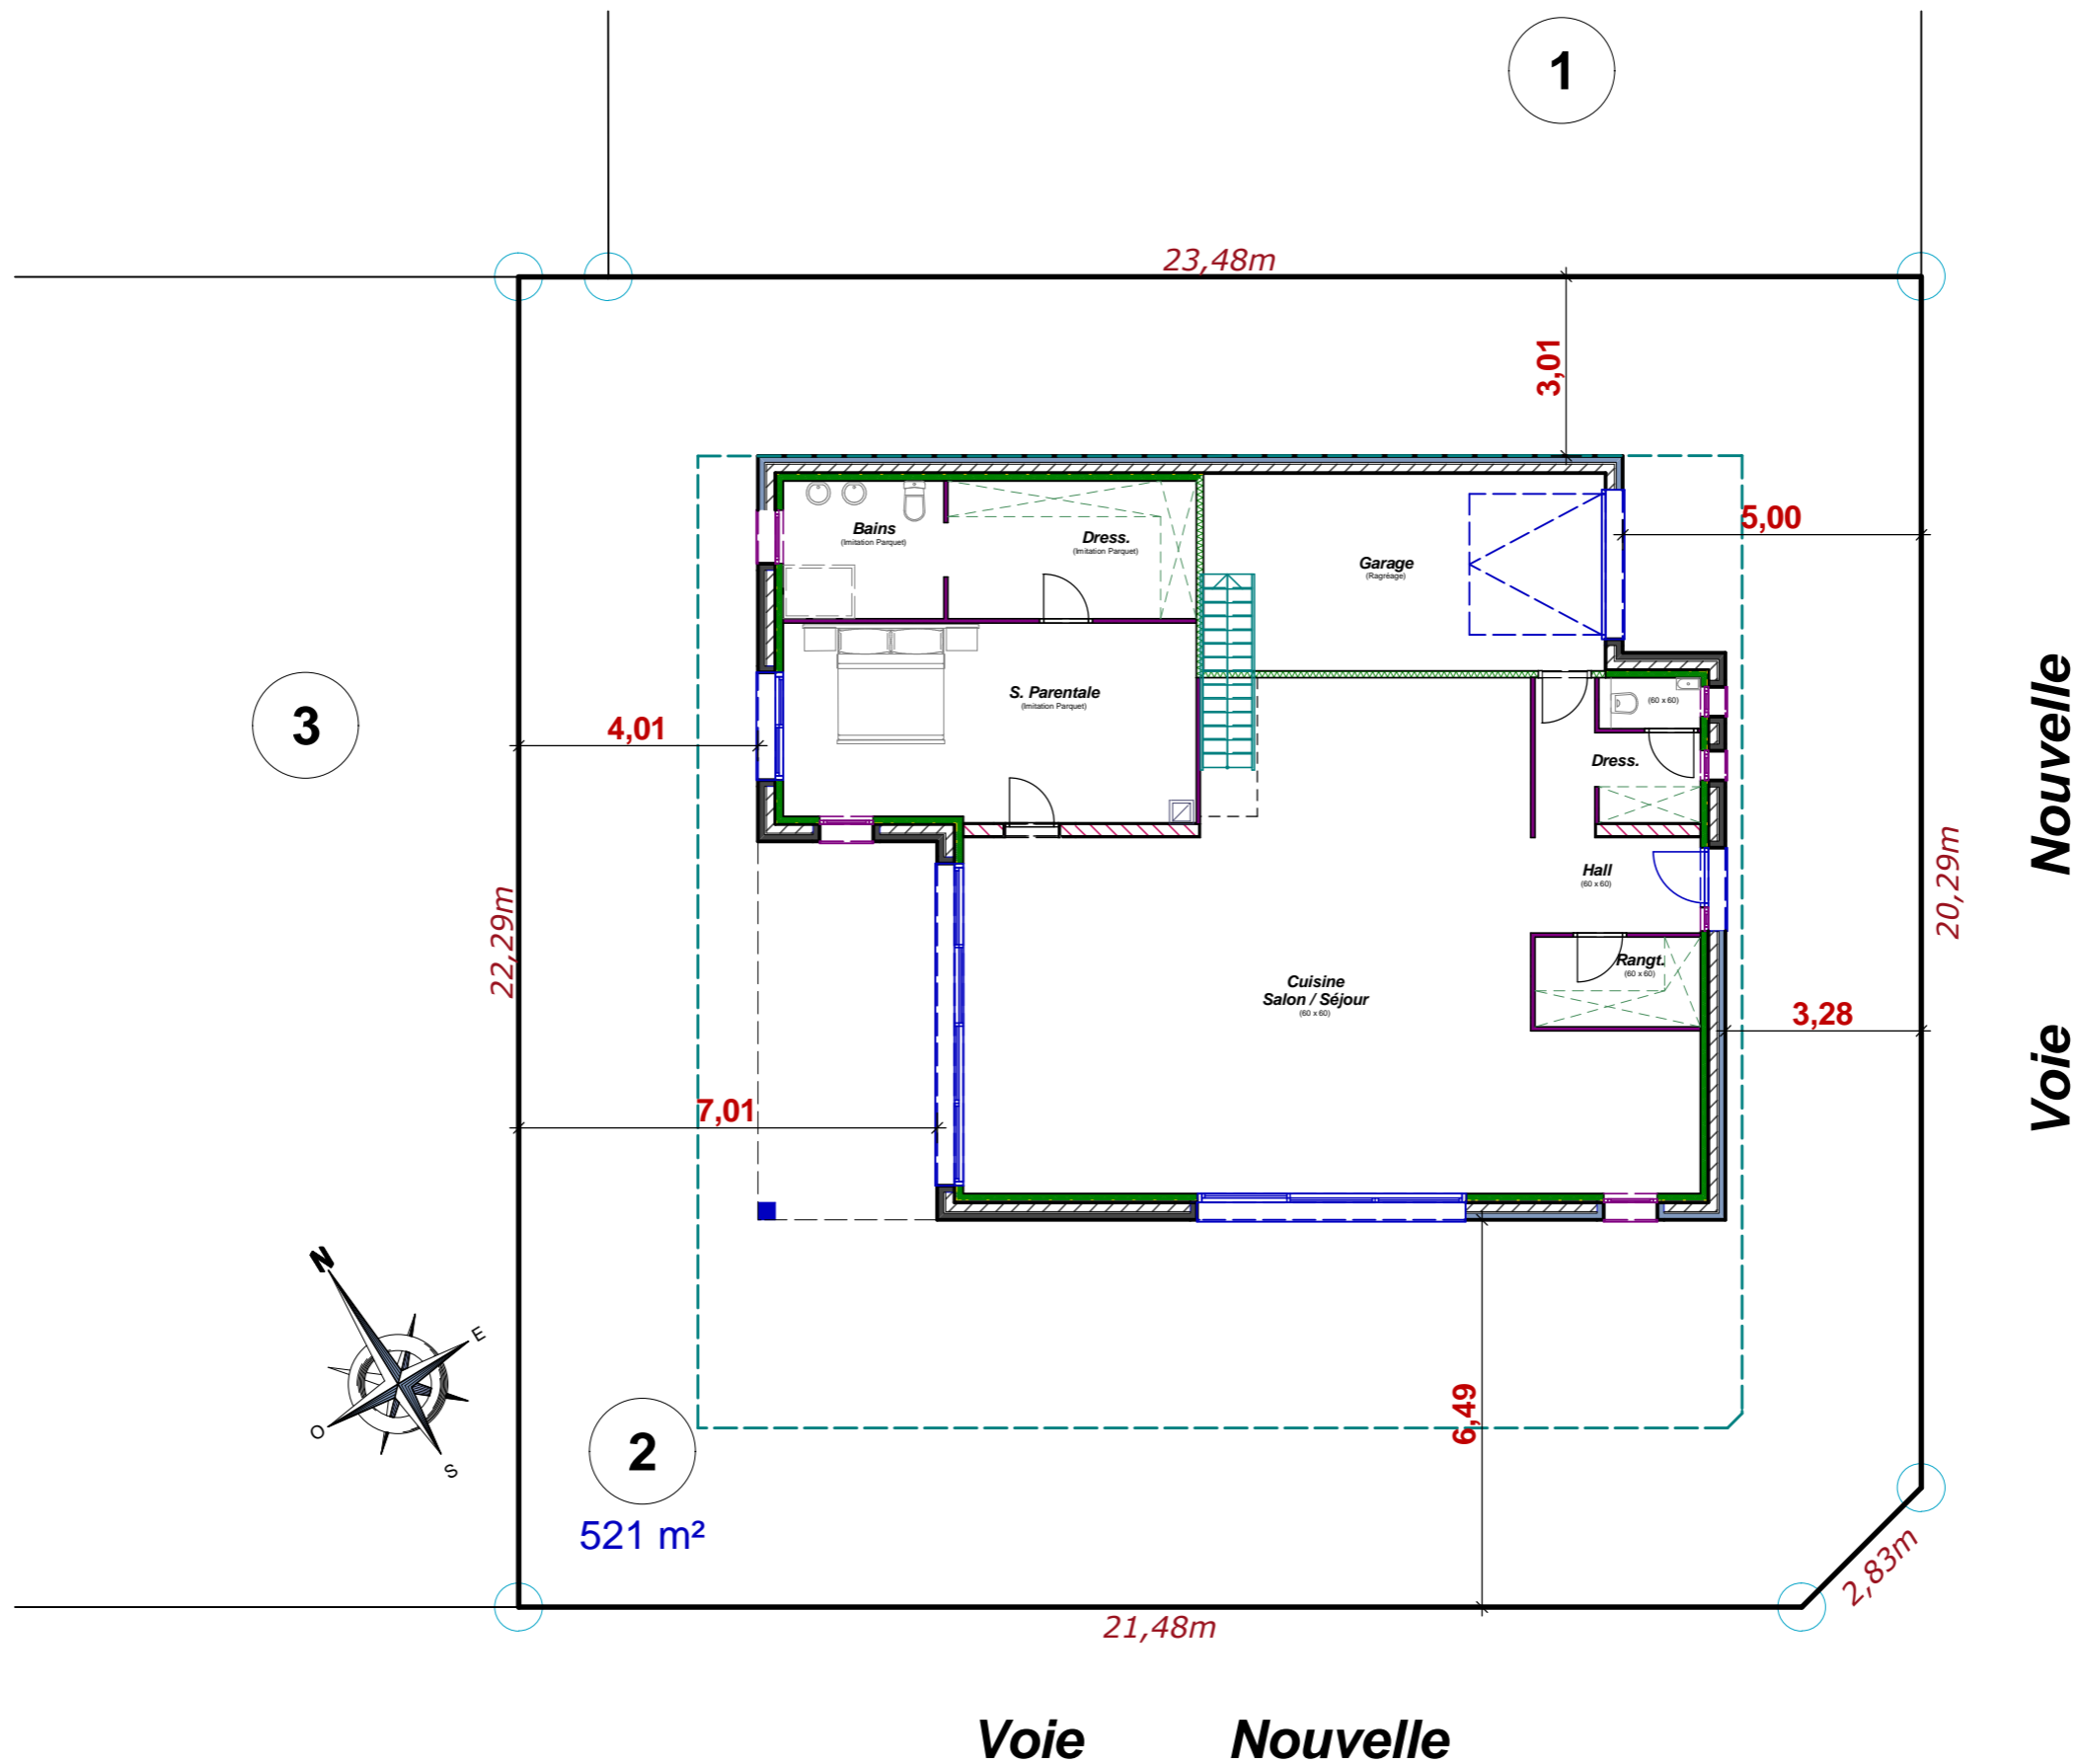

2

521 m²

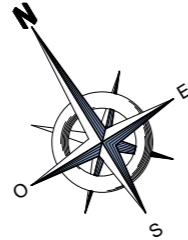

3

1

Voie Nouvelle

Voie Nouvelle

Toute reproduction est interdite.
Les plans restent la propriété de
Maisons CAR & VER selon l'article L 111-1
du code de la propriété intellectuelle

Maitre d'ouvrage
M. & Mme LECLERCQ
Projet : Site TIFANY - Lot n°2
59650 - VILLENEUVE D'ASCQ



Référent
Jacques MAHIEUX
07.81.60.84.12 - 03.20.79.00.20

Projet du 2 Octobre 2017
Echelle : 1/125
Implantation