

Toute reproduction est interdite
 Les plans restent
 la propriété de Maisons Car&Ver
 Article L 111-1 du code de la propriété intellectuelle

Maitre d'ouvrage

Conception

Emprise au sol : 195,00m²


Surface Utile Rdc : 138,96 m²

Surface Utile Etage : 107,40 m²

Surface Utile Totale : 246,36 m²

Echelle : 1/75

Rez-de chaussée

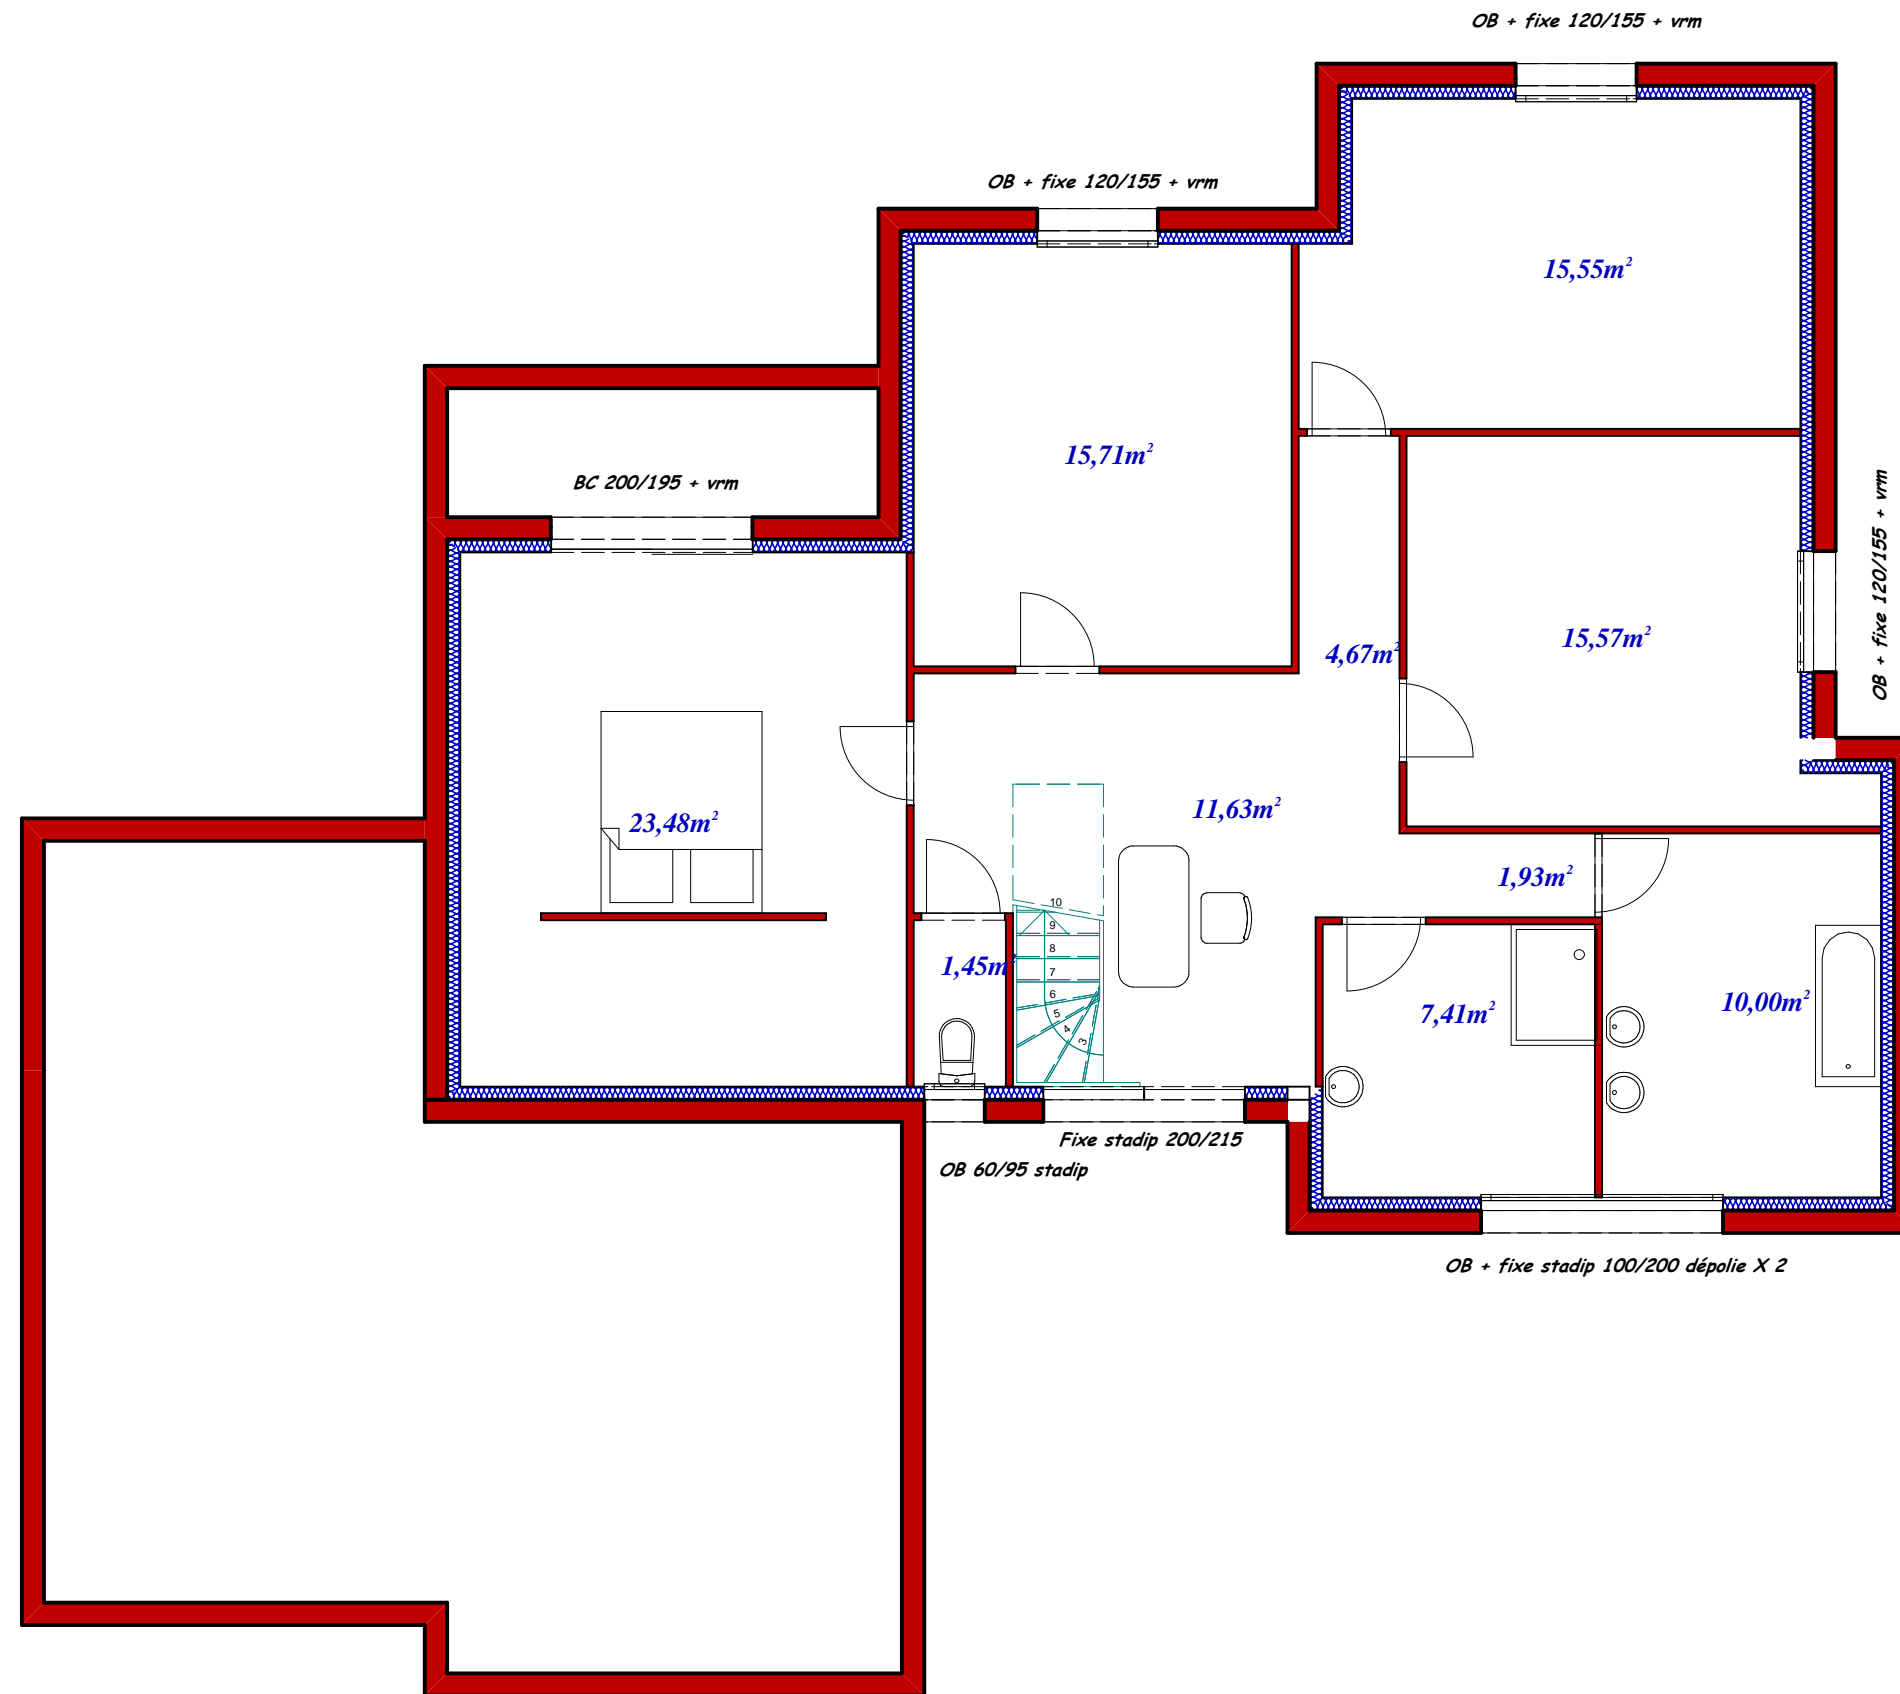

Toute reproduction est interdite
 Les plans restent
 la propriété de Maisons Car&Ver
 Article L 111-1 du code de la propriété intellectuelle

Maitre d'ouvrage

Mr et Mme

Projet :

Conception

Jean-Luc VERCAUTEREN

06.

Emprise au sol :

Surface Utile Rdc : m²

Surface Utile Etage : m²

Surface Utile Totale : m²

Echelle : 1/75

Etage