


Emprise au sol : 207,82m²
Surface Hab. Rdc : 132,37m²
Surface Hab. Etage : 53,13m²
Surface Hab. Totale : 185,50m²
Surface Utile Totale : 229,01m²



REZ-DE-CHAUSSEE Echelle: 1/75

Toute reproduction est interdite.
Les plans restent la propriété de
Maisons CAR & VER selon l' Article L 111-1
du Code de la propriété intellectuelle

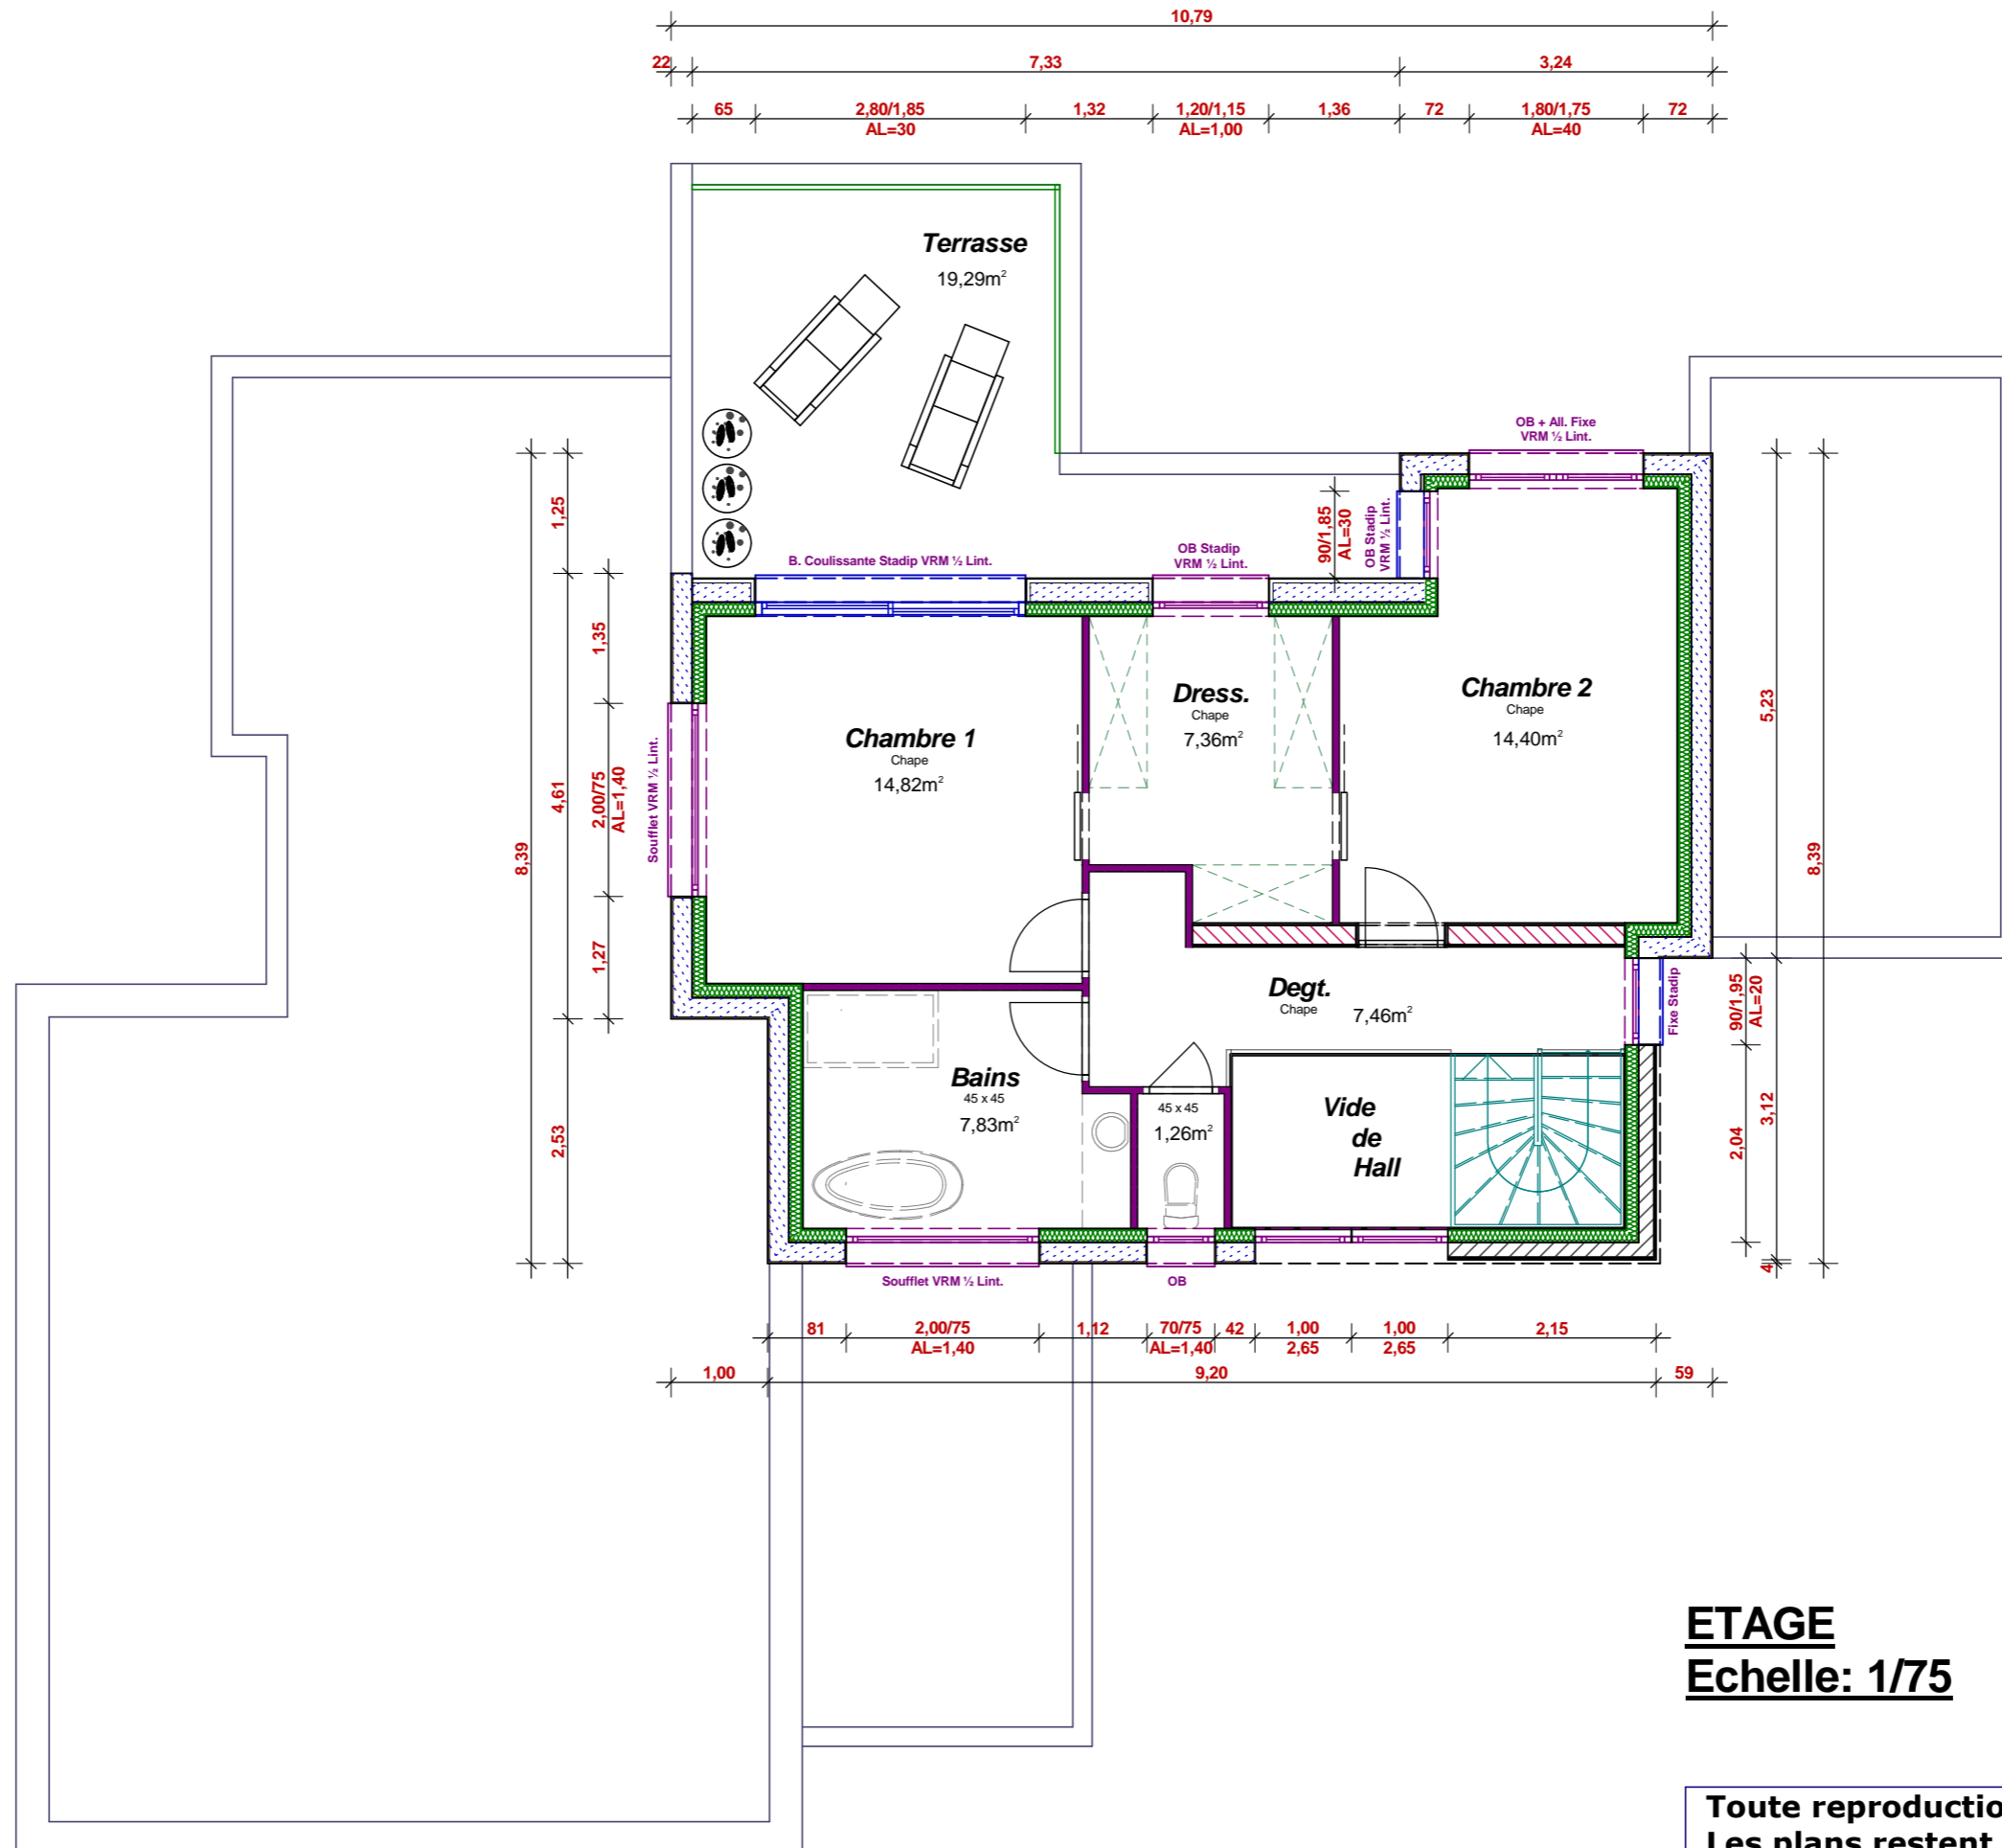

ETAGE
Echelle: 1/75

Toute reproduction est interdite.
Les plans restent la propriété de
Maisons CAR & VER selon l' Article L 111-1
du Code de la propriété intellectuelle

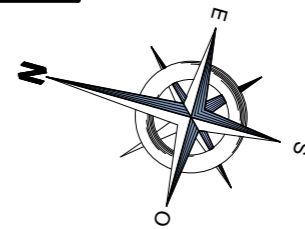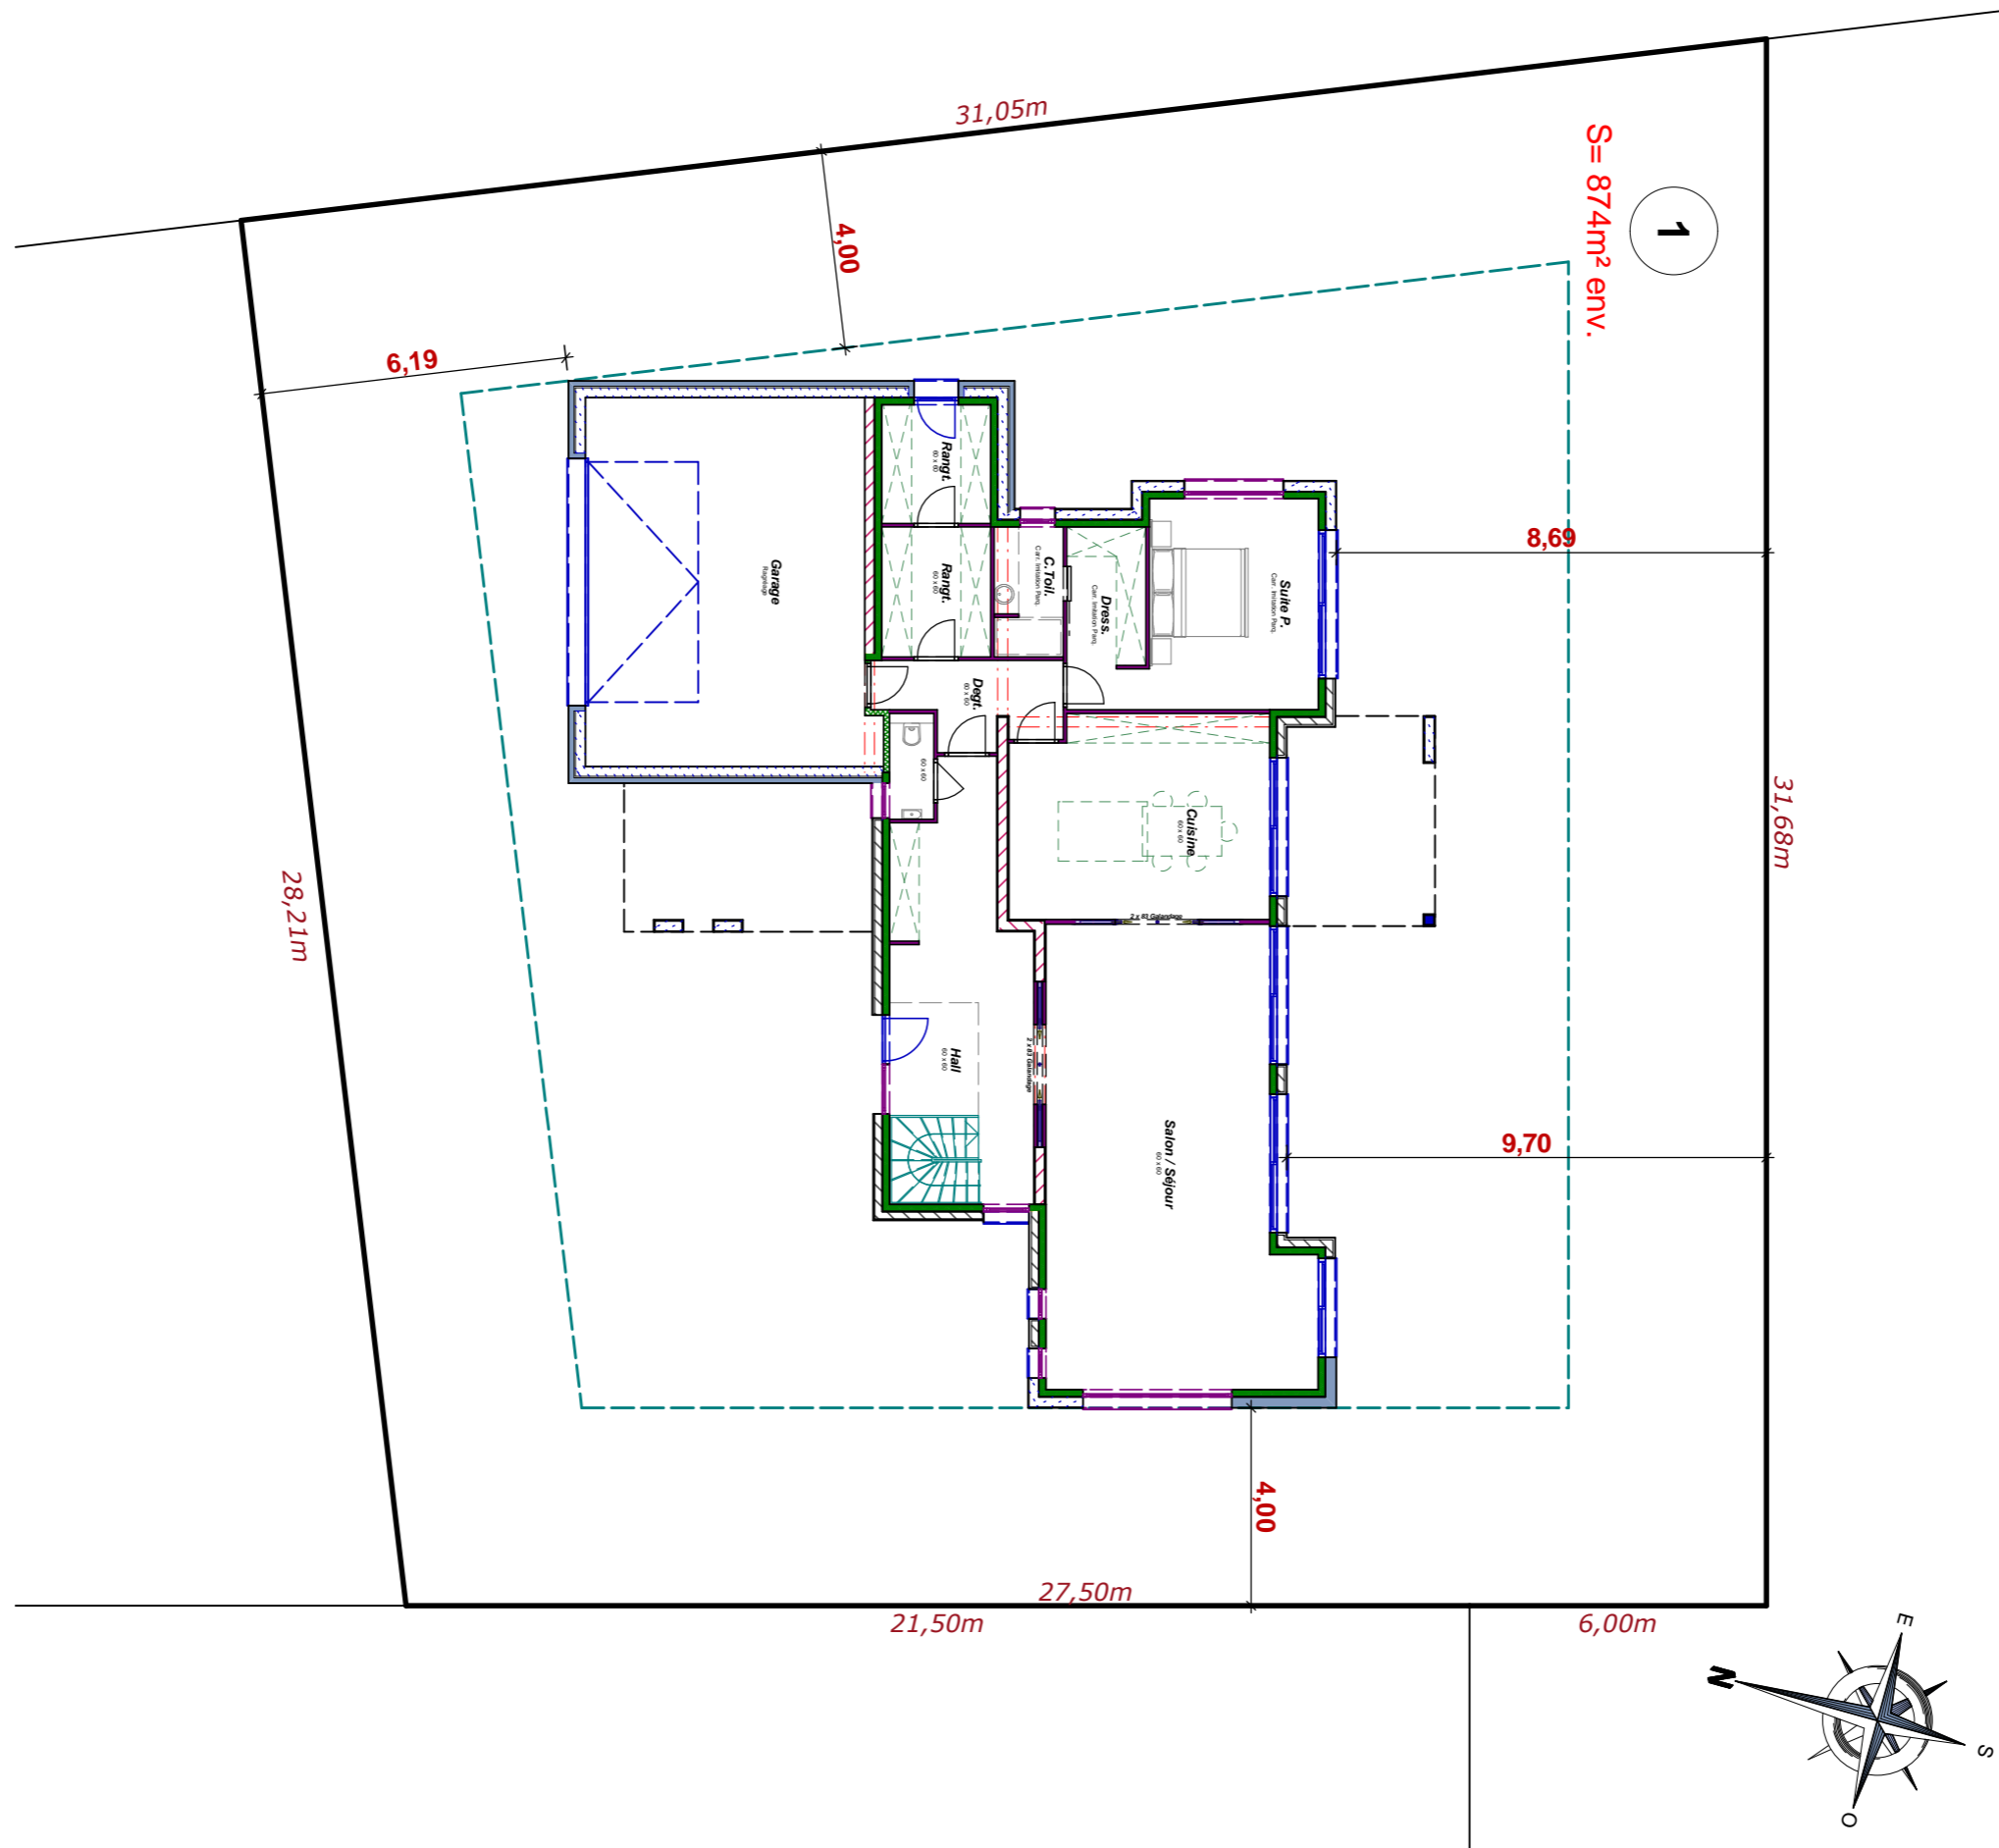

Toute reproduction est interdite.
Les plans restent la propriété de
Maisons CAR & VER selon l' Article L 111-1
du Code de la propriété intellectuelle