


Emprise au sol : 371,16m²
 Surface Hab. Rdc : 264,90m²
 Surface Hab. Etage : 154,57m²
 Surface Hab. Totale : 419,47m²
 Surface Utile Totale : 459,63m²

**Toute reproduction est interdite.
 Les plans restent la propriété de
 Maisons CAR & VER selon l' Article L 111-1
 du Code de la propriété intellectuelle**

REZ-DE-CHAUSSEE
Echelle: 1/100

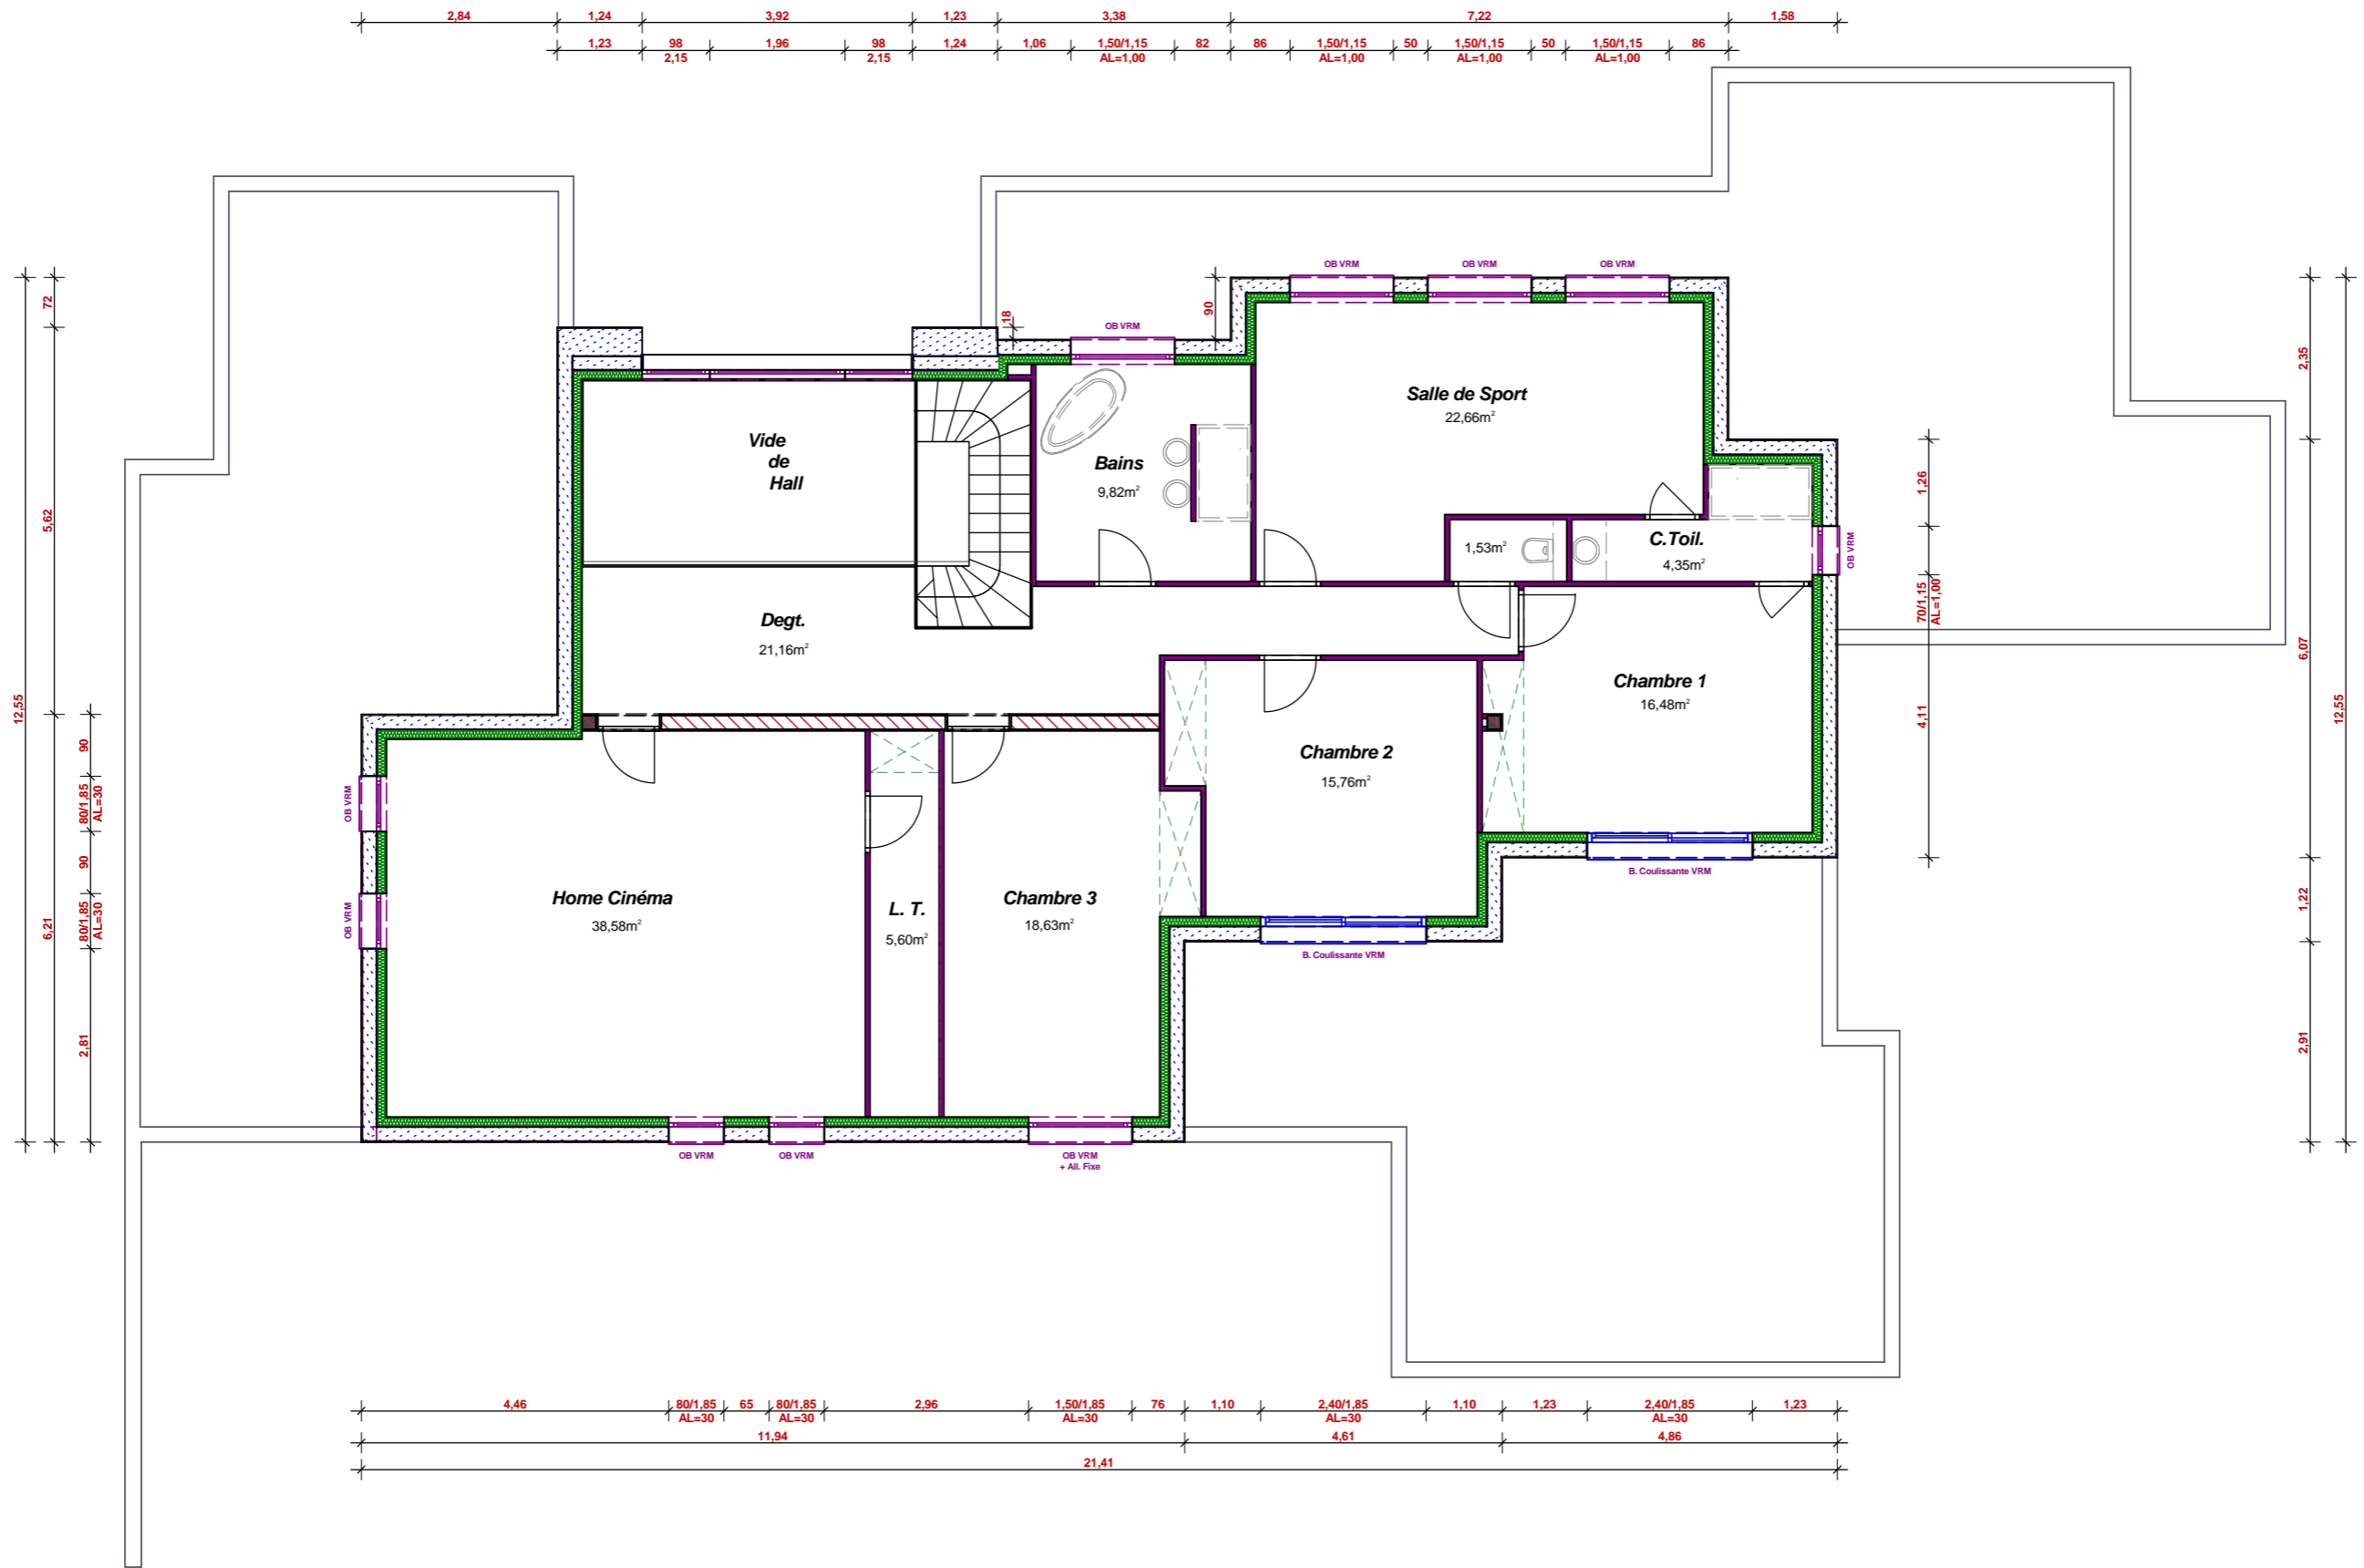

ETAGE
Echelle: 1/100

Toute reproduction est interdite.
 Les plans restent la propriété de
 Maisons CAR & VER selon l' Article L 111-1
 du Code de la propriété intellectuelle