

*Tout les coffres de volets roulants sont en coffres 1/2 linteaux.*

*PO porte D'oldt rozieres Quercy modulo bois*

*PR porte Righine Ketch*


Toute reproduction est interdite  
 Les plans restent  
 la propriété de Maisons Car&Ver  
 Article L 111-1 du code de la propriété intellectuelle

*Maitre d'ouvrage*

*Conception*

*Emprise au sol : 236,40m<sup>2</sup>*  
*Surface Utile Rdc : 178,95 m<sup>2</sup>*  
*Surface Utile Etage : 104,73 m<sup>2</sup>*  
*Surface Utile Totale : 282,68 m<sup>2</sup>*

*Echelle : 1/75*  
*Rez-de chaussée*

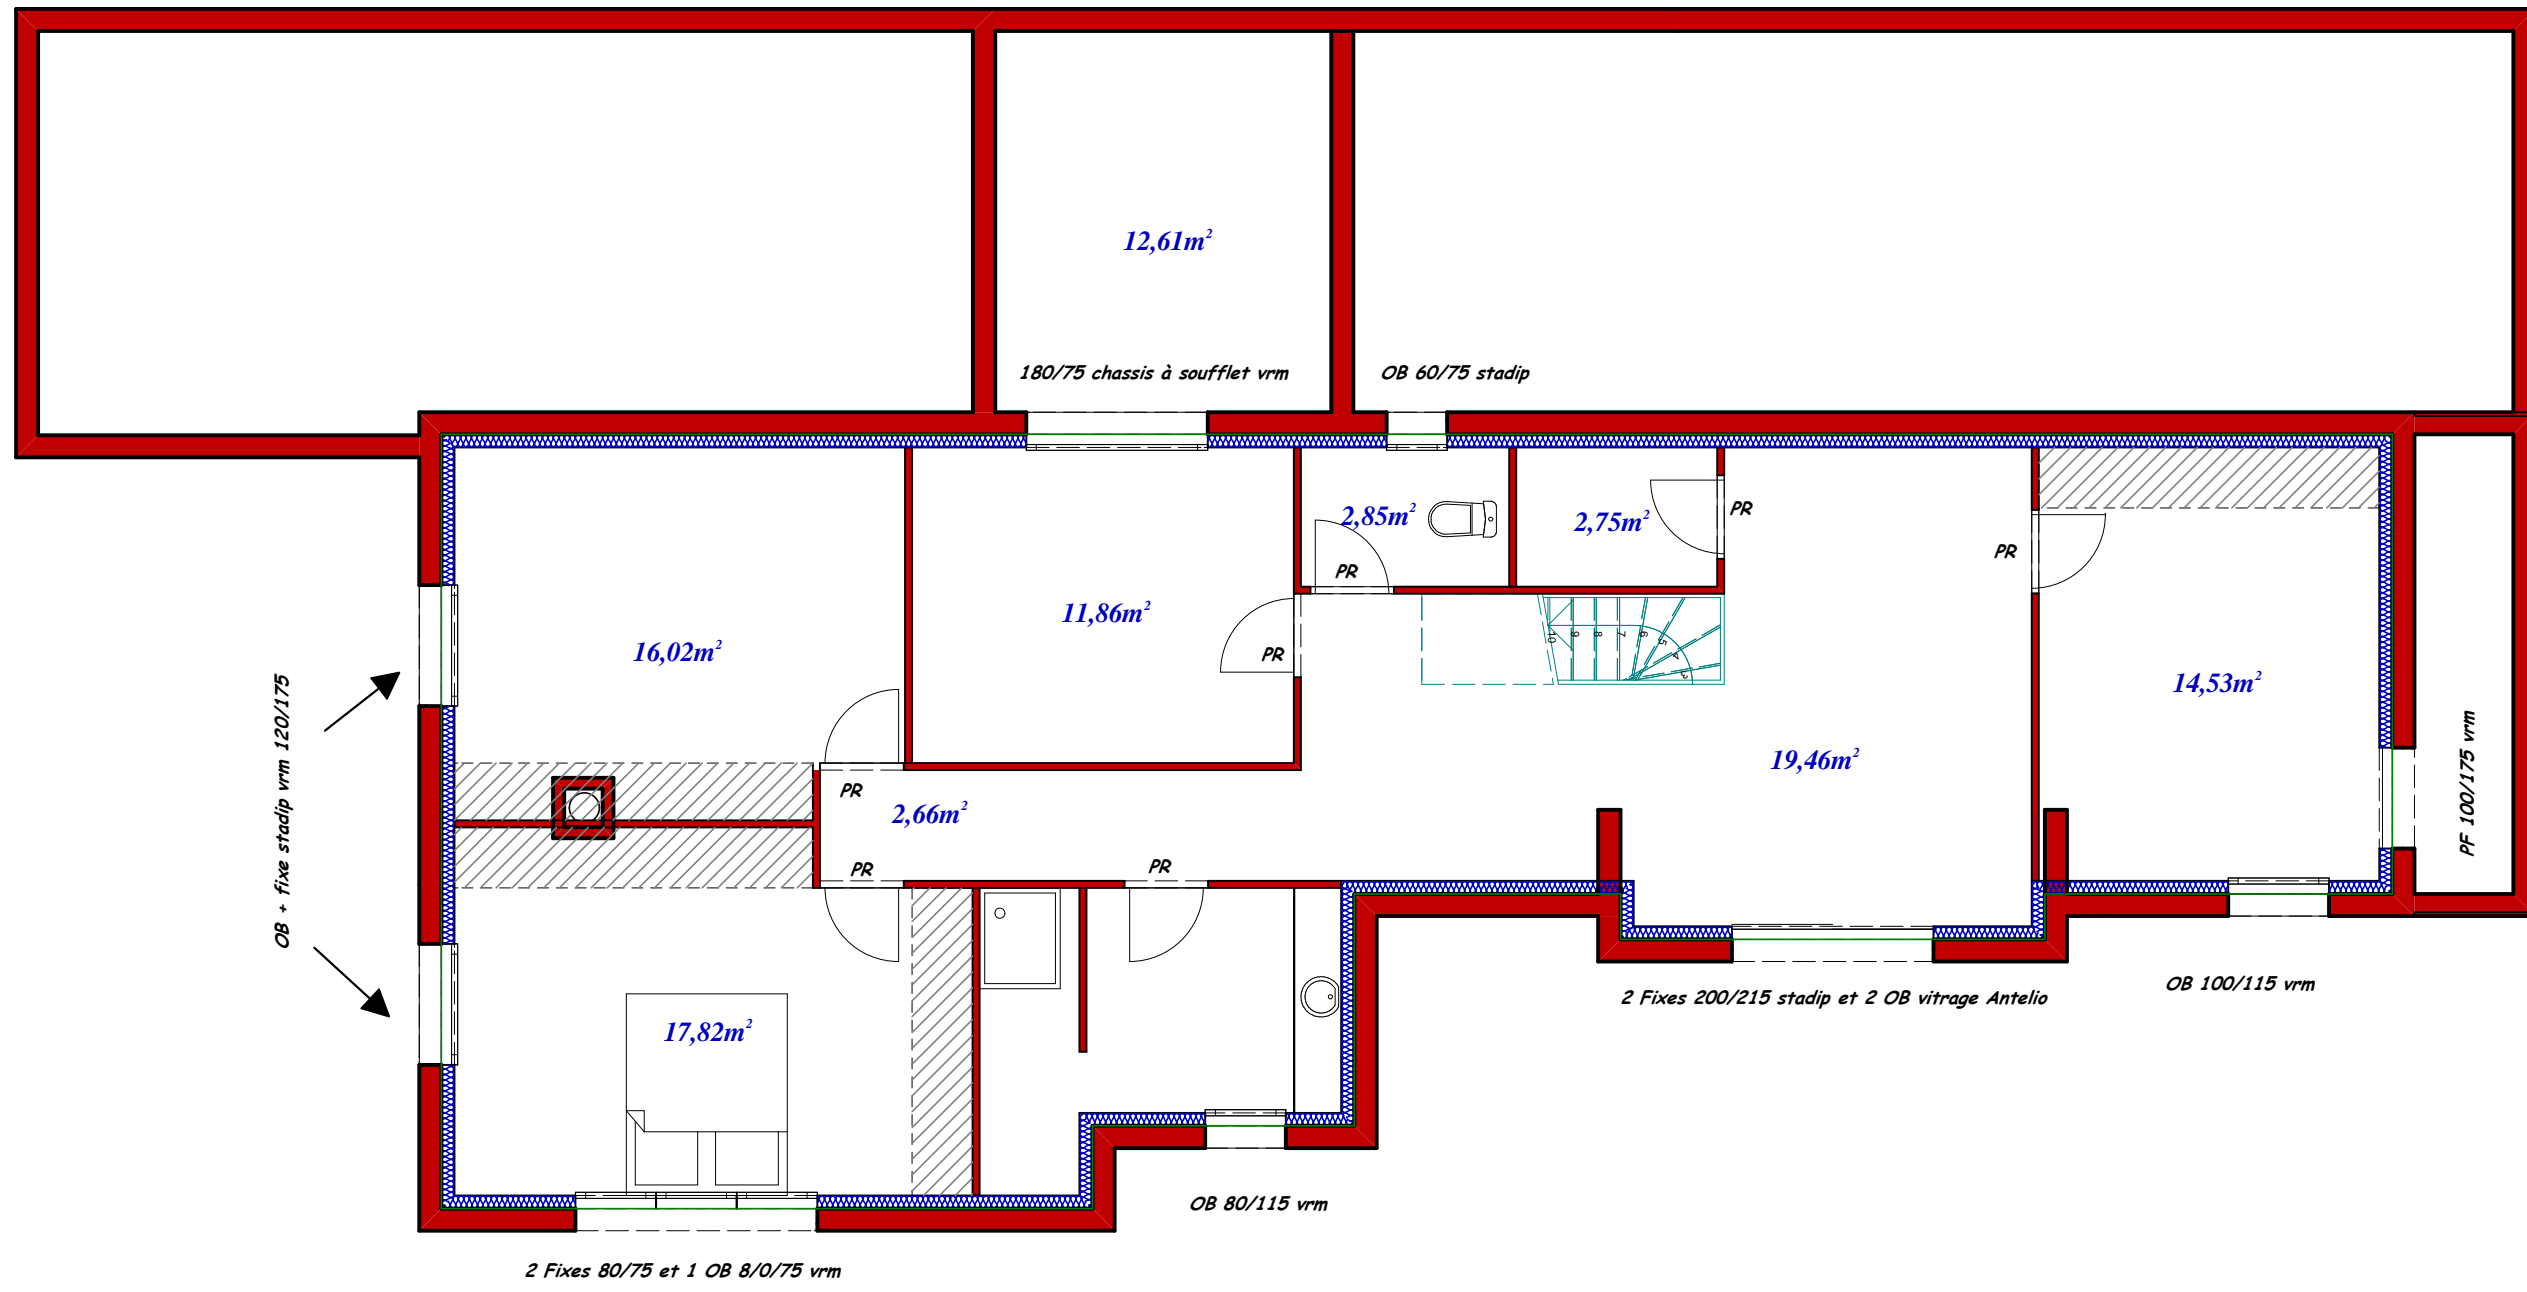

Toute reproduction est interdite  
 Les plans restent  
 la propriété de Maisons Car&Ver  
 Article L 111-1 du code de la propriété intellectuelle

*Maitre d'ouvrage*

*Conception*

Surface Utile Rdc : m<sup>2</sup>  
 Surface Utile Etage : m<sup>2</sup>  
 Surface Utile Totale : m<sup>2</sup>

*Echelle : 1/75*

*Etage*