


PERMIS de CONSTRUIRE	<b>ETAGE</b>	
	PCMI	Echelle : 1/50°

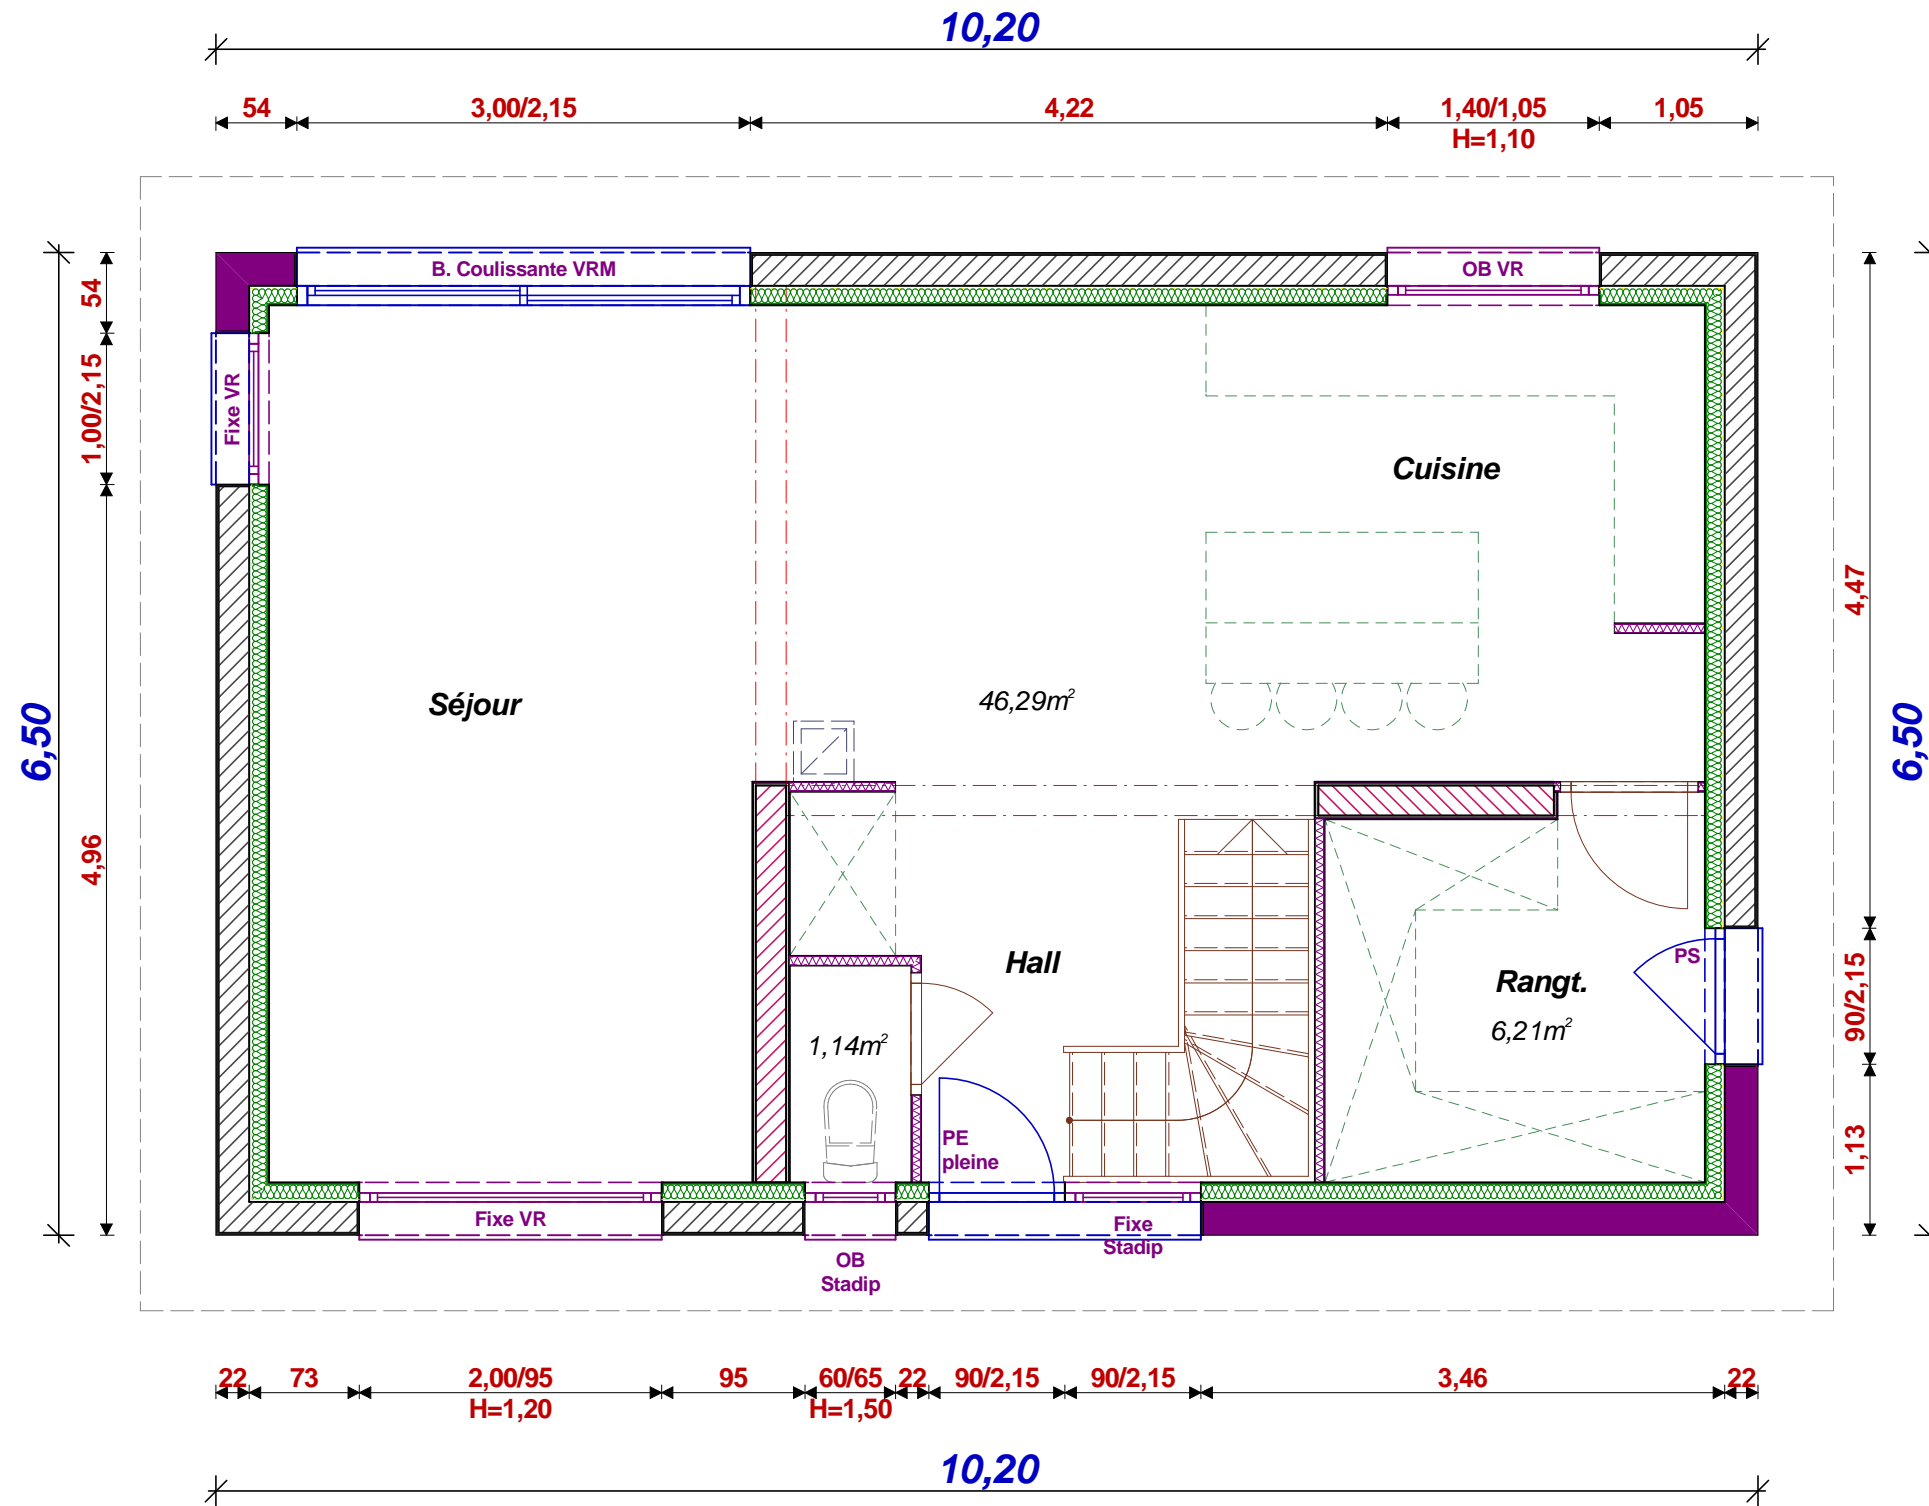

Emprise au sol : 66,30m<sup>2</sup>  
 Surface Hab. Rdc : 53,64m<sup>2</sup>  
 Surface Hab. Etage : 50,24m<sup>2</sup>  
 Surface Hab. Totale : 103,88m<sup>2</sup>

PERMIS de CONSTRUIRE	<b>REZ DE CHAUSSEE</b>	
	PCMI	Echelle : 1/50°